
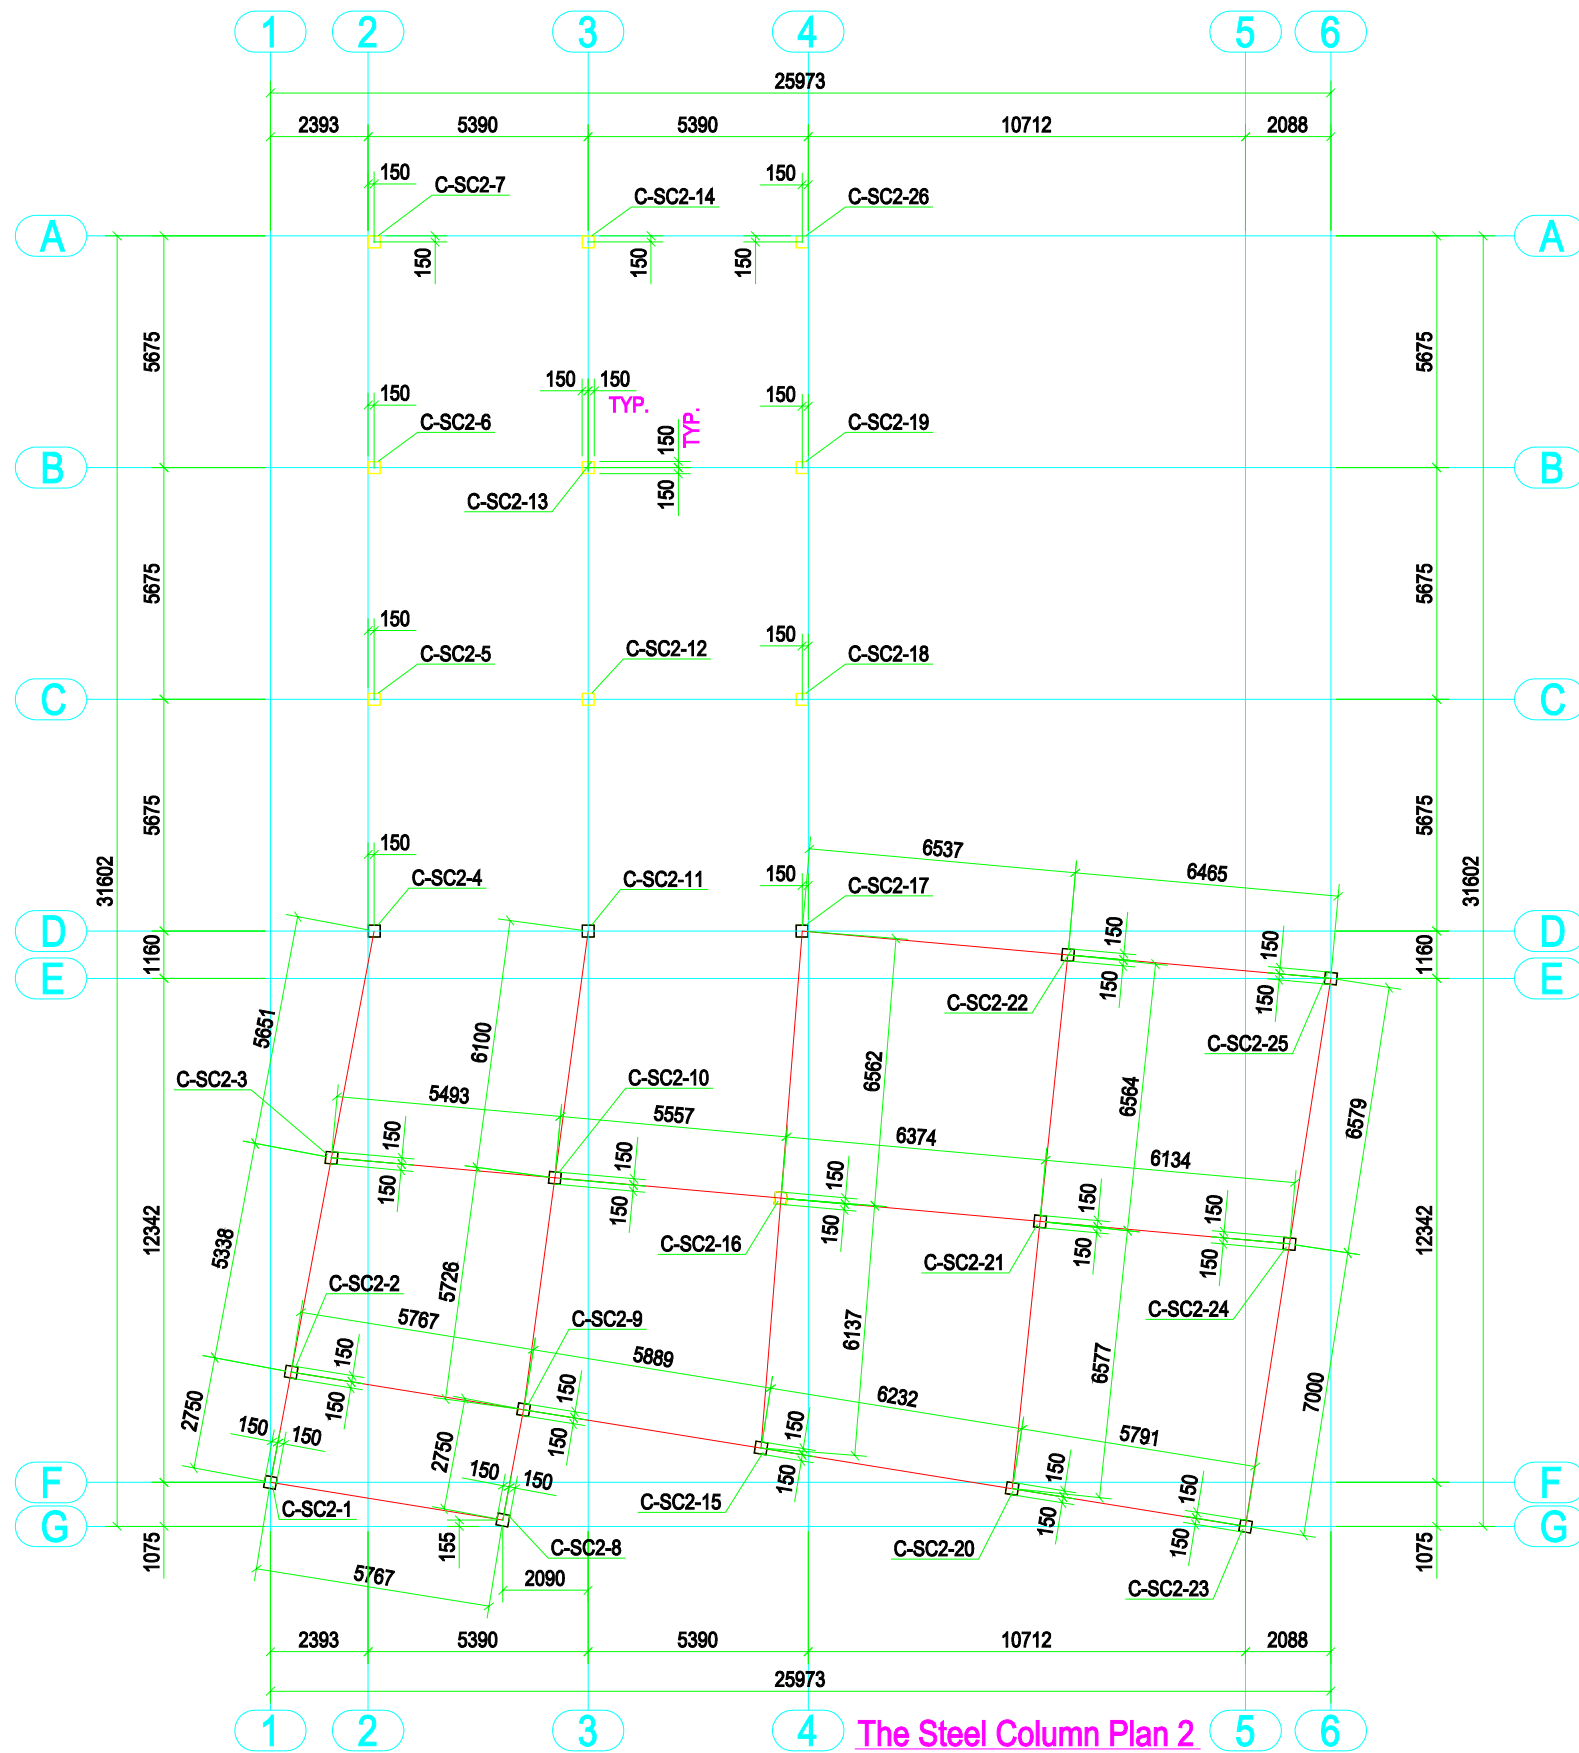



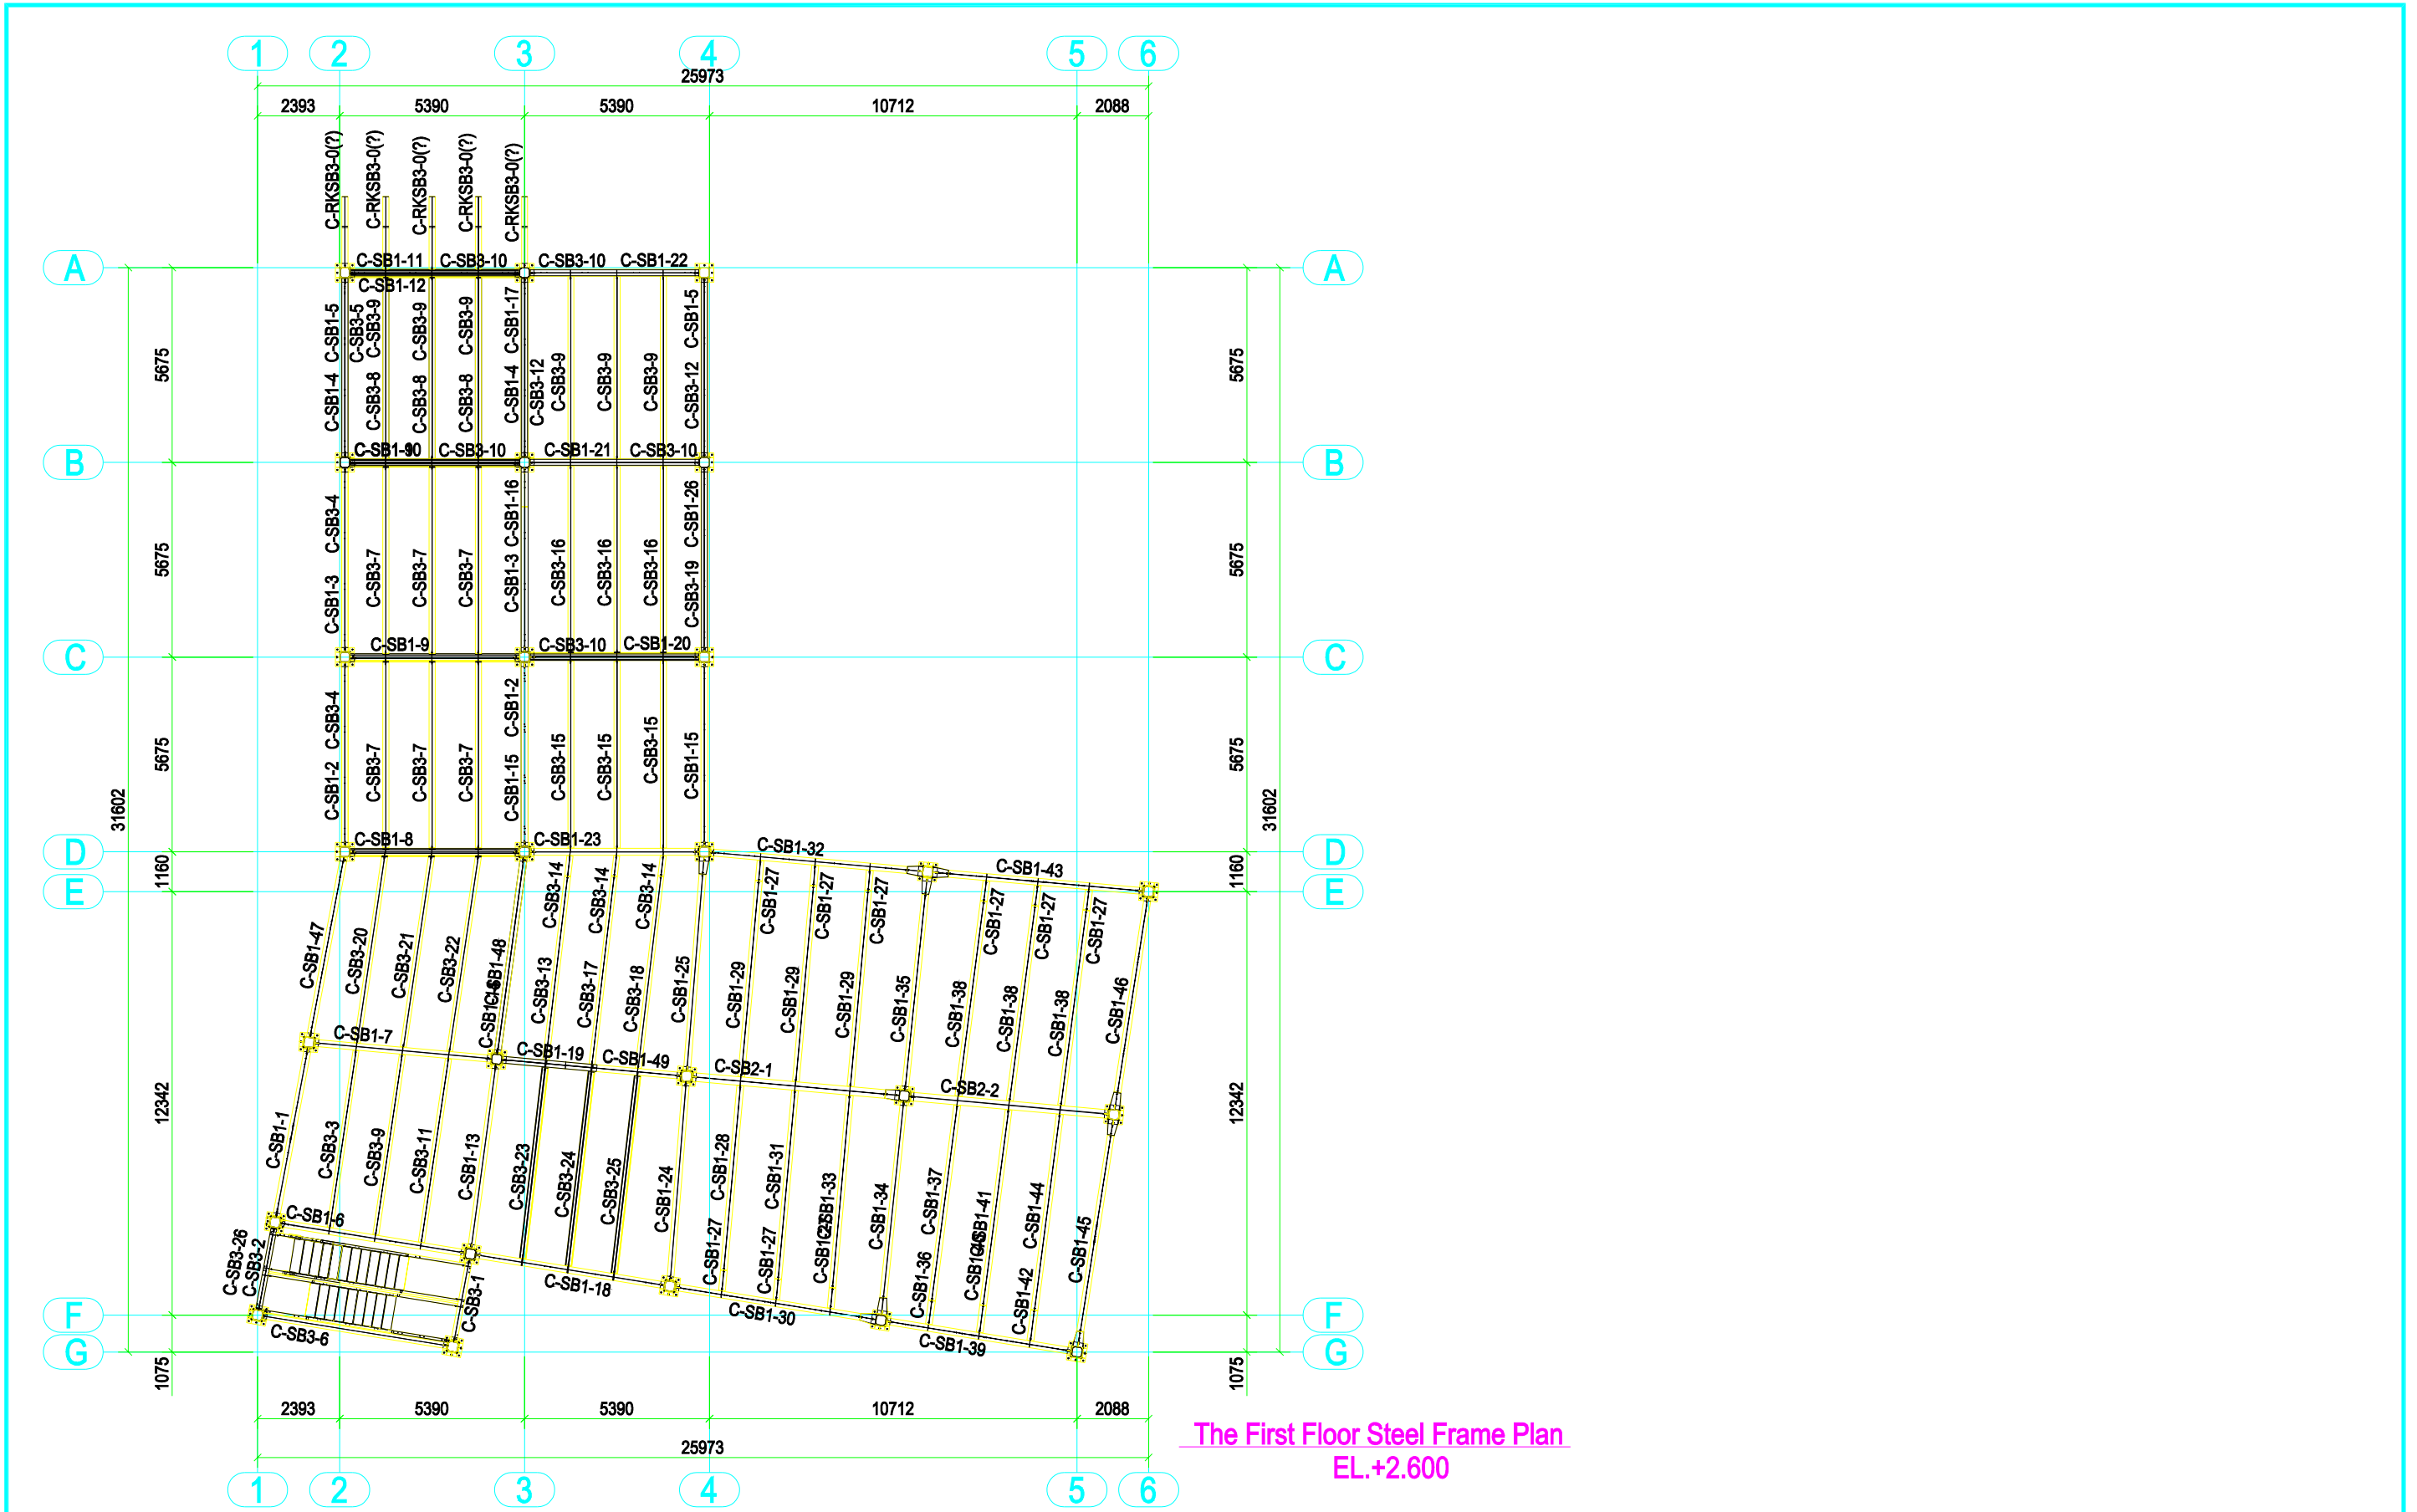
The Steel Column Plan 1
EL.+0.000

荷载说明 Load instructions		风荷载 Wind Load	0.4KN/m ²	 Hangzhou Xixi Building Co., LTD <small>Mr. Cancan Kang Call Phone & WhatsApp & Wechat: 008613757163354 QQ & Wechat: 46048873 Website: www.profesabuilding.com Add.: 22th Floor, Xinyi Guangzhong, Xiaoshan, Hangzhou, Zhejiang</small>	设计人 Designed	Engr. Wang HuaiZhi	项目名称 Project Name	康总车库项目 Four Storey Car Parking	图纸名称 Drawings Name	钢柱布置图1 The Steel Column Plan 1	阶段 Stage	安装图 Installation Dwg.		
楼面恒载 Floor Dead Load	2.0KN/m ²	屋面恒载 Roof Dead Load			项目负责人 Project Leader	Carson Liu	总页码 Total Page	共 16 张 Total Pieces:16	页码 Page	第 2 张 Page 2	日期 Date	2025.02.26	比例 Scale	1:100
楼面活载 Floor Live Load	5.0KN/m ²	屋面活载 Roof Live Load												




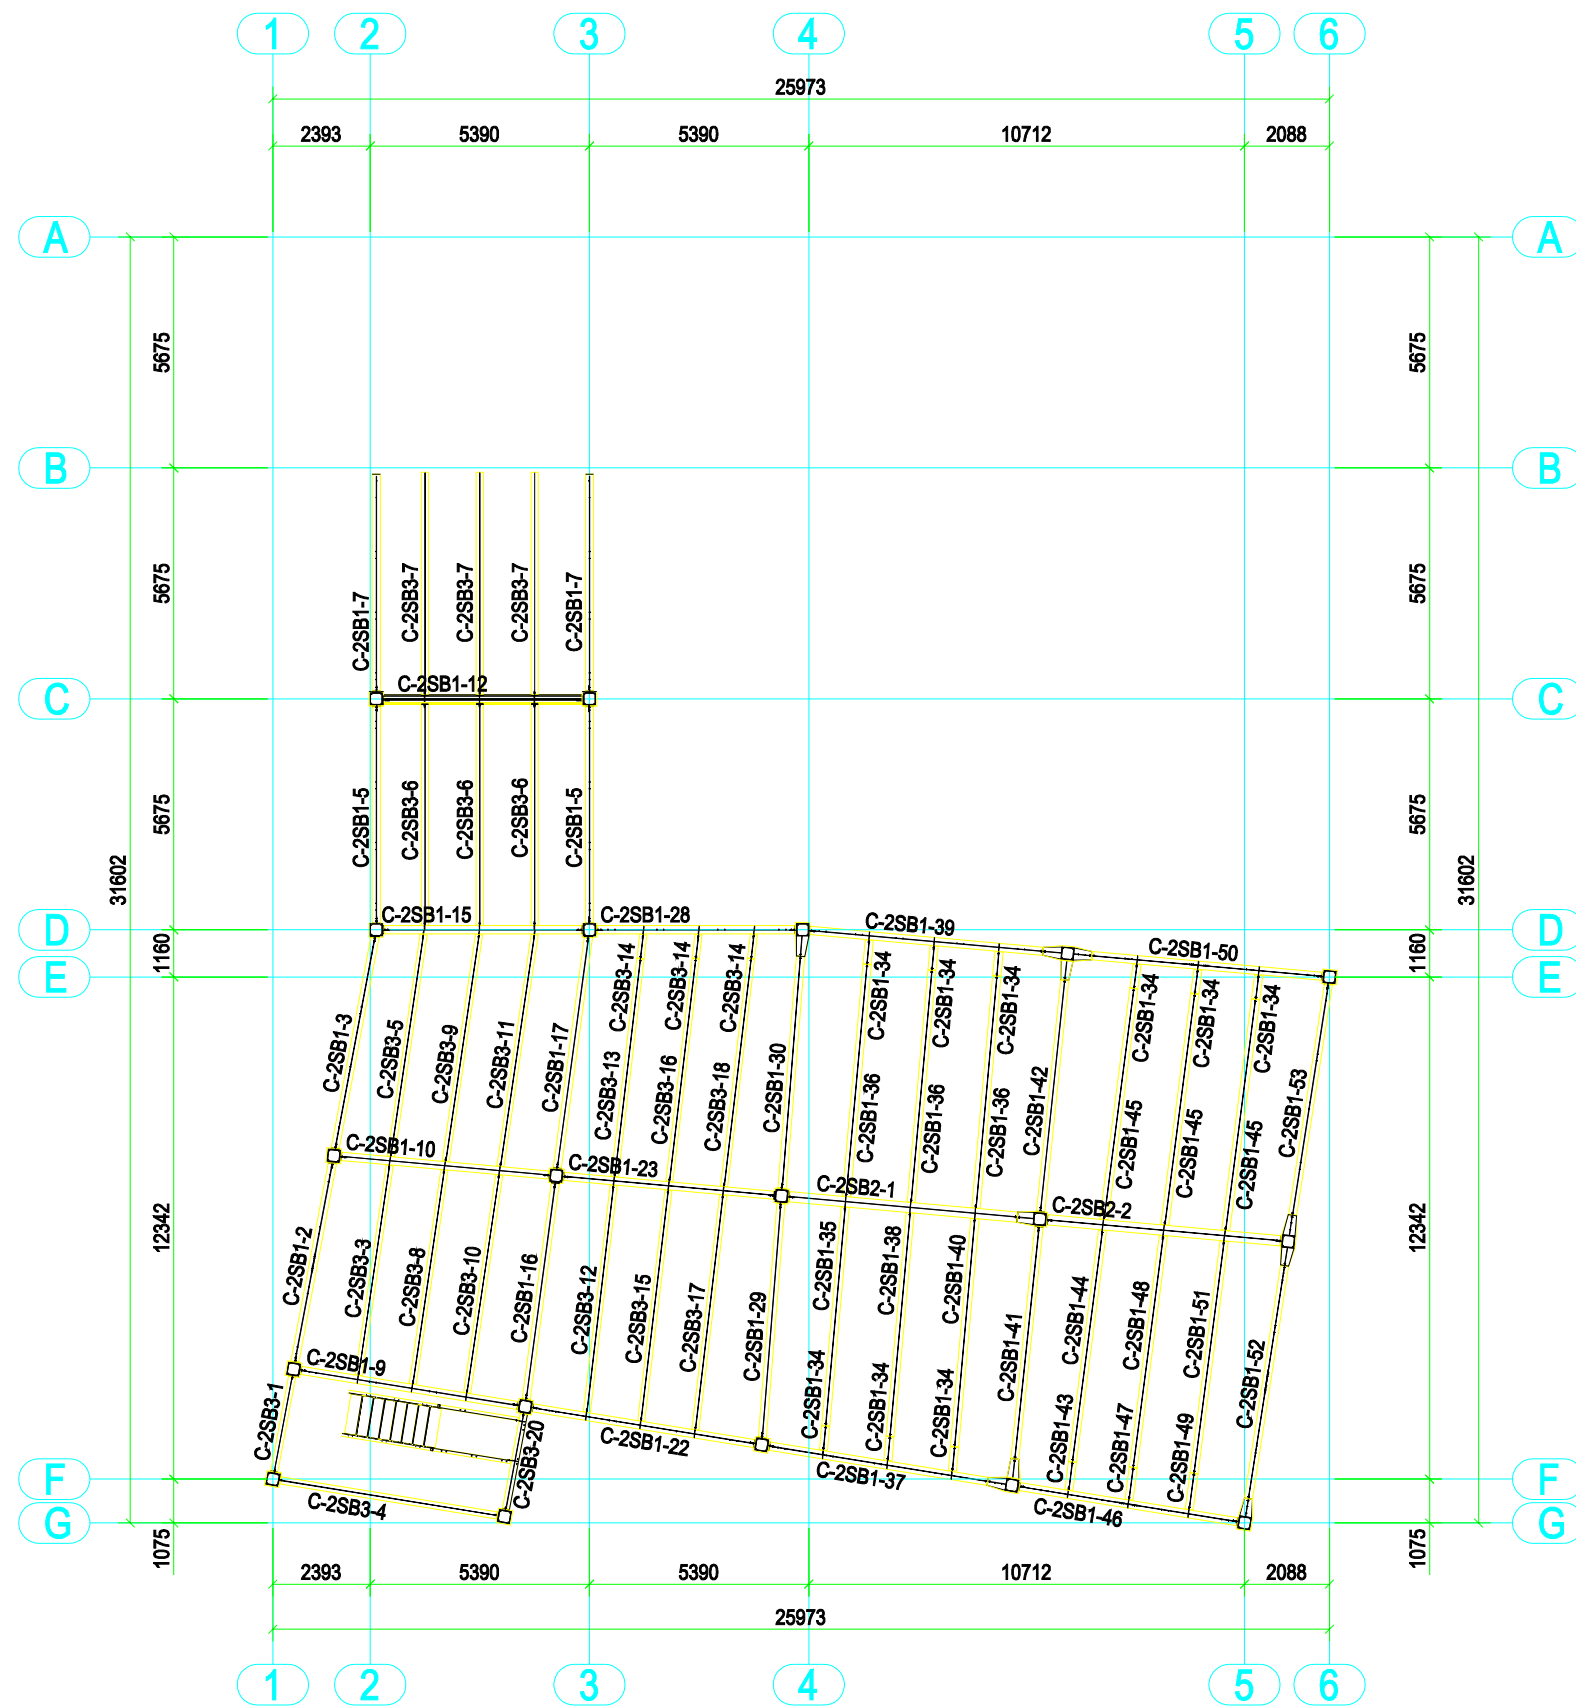
The Steel Column Plan 2
EL.+5.200

荷载说明 Load instructions		风荷载 Wind Load	0.4KN/m ²	 Hangzhou Xixi Building Co., LTD <small>Mr. Carson Liu Cell Phone & WhatsApp & Viber: 008613757163354 QQ & Wechat: 66048573 Website: www.prefabbuilding.com Add.: 22th Floor, Xinyi Guangchang, Xiaoshan, Hangzhou, Zhejiang</small>	设计人 Designed	Engr. Wang HuaiZhi	项目名称 Project Name	康总车库项目 Four Storey Car Parking	图纸名称 Drawings Name	钢柱布置图2 The Steel Column Plan 2	阶段 Stage	安装图 Installation Dwg.		
楼面恒载 Floor Dead Load	2.0KN/m ²	屋面恒载 Roof Dead Load			项目负责人 Project Leader	Carson Liu	总页码 Total Page	共 16 张 Total Pieces: 16	页码 Page	第 3 张 Page 3	日期 Date	2025.02.26	比例 Scale	1:100
楼面活载 Floor Live Load	5.0KN/m ²	屋面活载 Roof Live Load												







The First Floor Steel Frame Plan
EL.+2.600

荷载说明 Load instructions		风荷载 Wind Load	0.4KN/m ²	 Hangzhou Xixi Building Co., LTD <small>Mr. Cancan Kang Cell Phone & WhatsApp: 008613757163354 QQ & Wechat: 66048573 Website: www.xixibuilding.com Add: 22th Floor, Xinyi Guangchang, Xiaoshan, Hangzhou, Zhejiang</small>	设计人 Designed	Engr. Wang Huaizhi	项目名称 Project Name	康总车库项目 Four Storey Car Parking		图纸名称 Drawings Name	一层梁柱布置图 The First Floor Steel Frame Plan		阶段 Stage	安装图 Installation Dwg.		
楼面恒载 Floor Dead Load	2.0KN/m ²	屋面恒载 Roof Dead Load			项目负责人 Project Leader	Carson Liu		总页码 Total Page	共 16 张 Total Pieces: 16		页码 Page	第 4 张 Page 4		日期 Date	·find	
楼面活载 Floor Live Load	5.0KN/m ²	屋面活载 Roof Live Load									页码 Page			比例 Scale	1:100	



The Third Floor Steel Frame Plan
EL.+7.800

荷载说明 Load instructions		风荷载 Wind Load	0.4KN/m ²	 Hangzhou Xixi Building Co., LTD <small>Mr. Carson Liu Cell Phone & WhatsApp & Weiber: 008613757163354 QQ & WeChat: 66048573 Website: www.prefabuilding.com Add.: 22th Floor, Xinyi Guangchang, Xiaoshan, Hangzhou, Zhejiang</small>	设计人 Designed	Engr. Wang HuaiZhi	项目名称 Project Name	康总车库项目 Four Storey Car Parking	图纸名称 Drawings Name	三层梁柱布置图 The Third Floor Steel Frame Plan	阶段 Stage	安装图 Installation Dwg.		
楼面恒载 Floor Dead Load	2.0KN/m ²	屋面恒载 Roof Dead Load			项目负责人 Project Leader	Carson Liu	总页码 Total Page	共 16 张 Total Pieces: 16	页码 Page	第 6 张 Page 6	日期 Date	2025.02.26	比例 Scale	1:100
楼面活载 Floor Live Load	5.0KN/m ²	屋面活载 Roof Live Load												

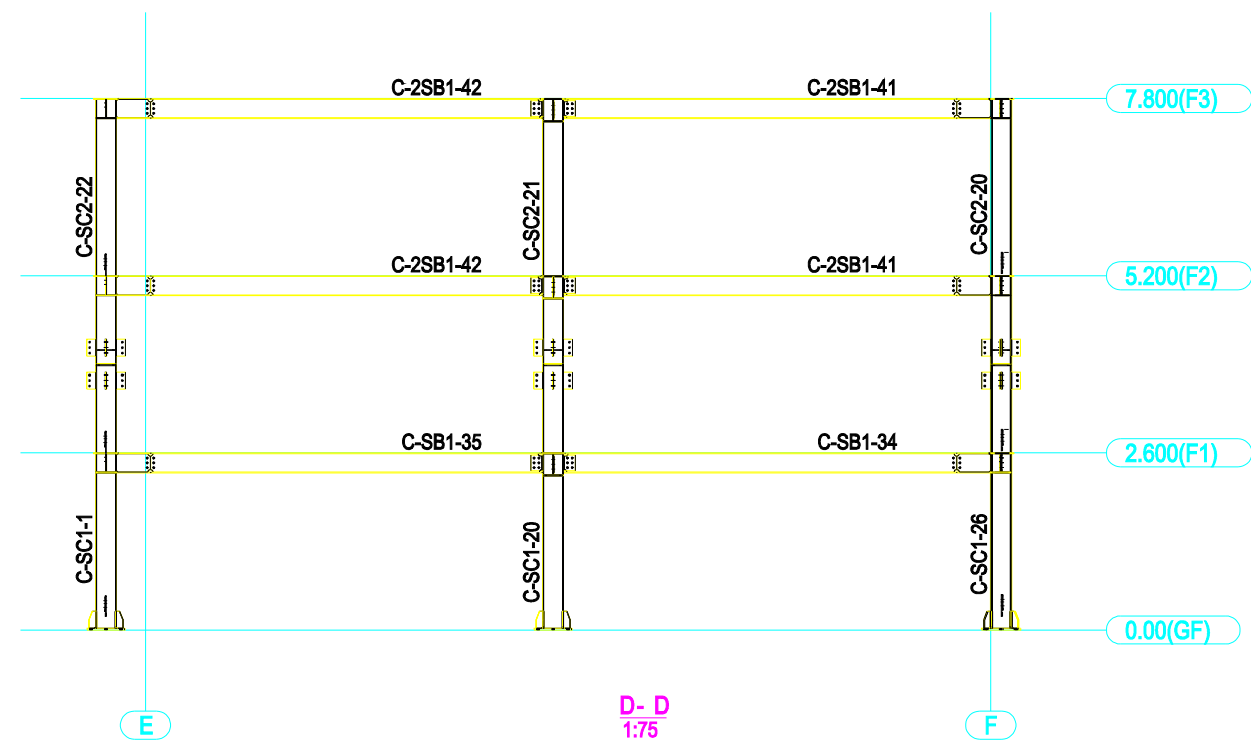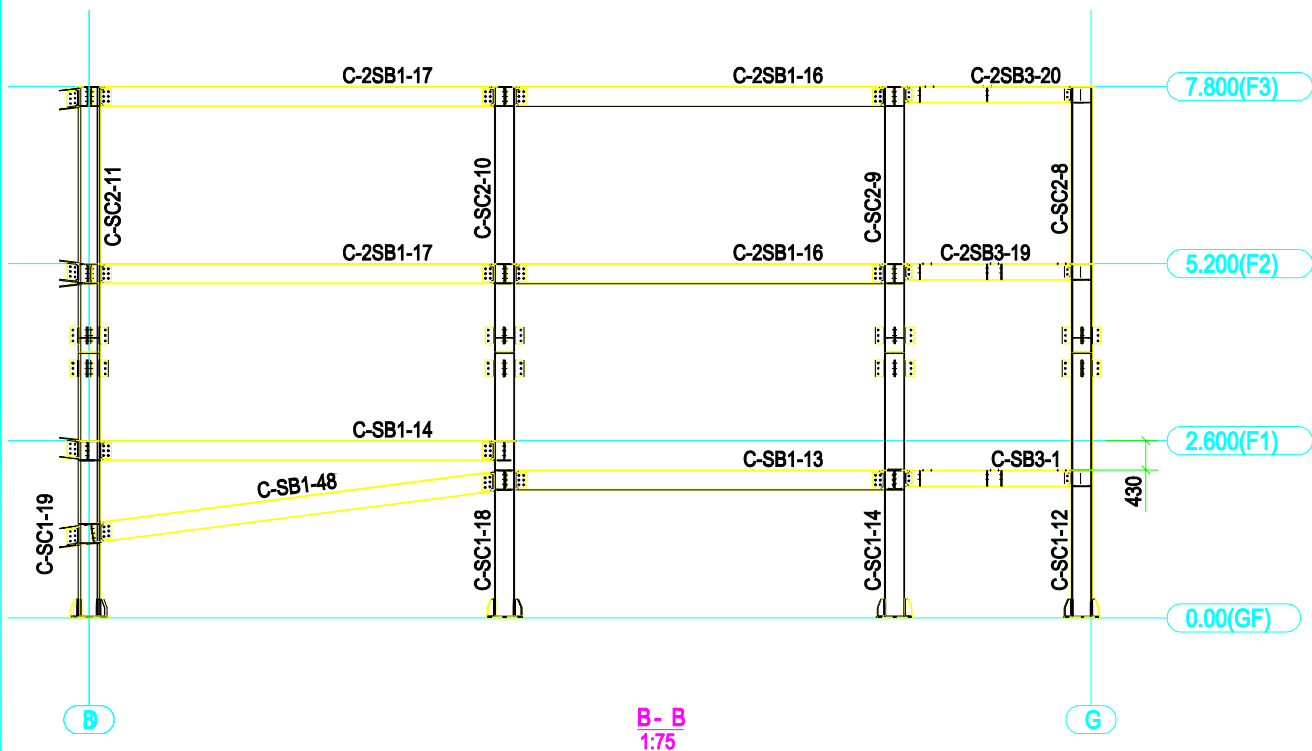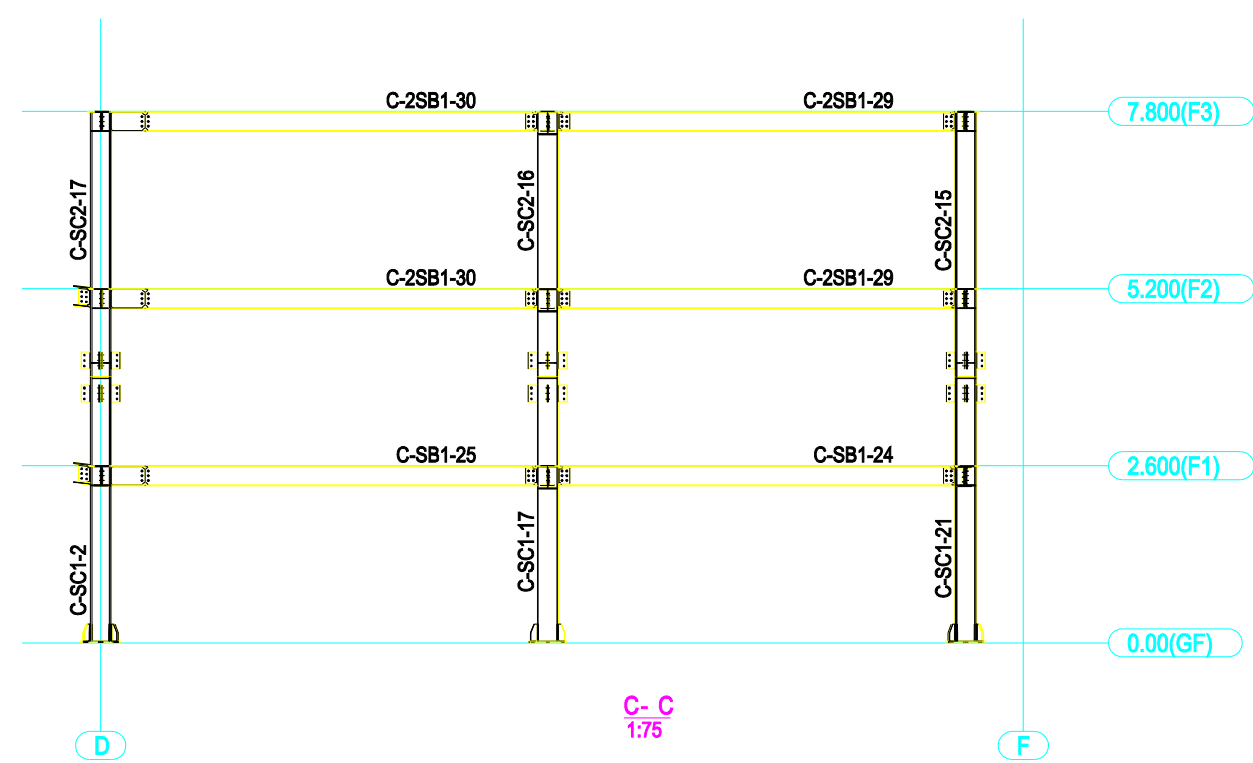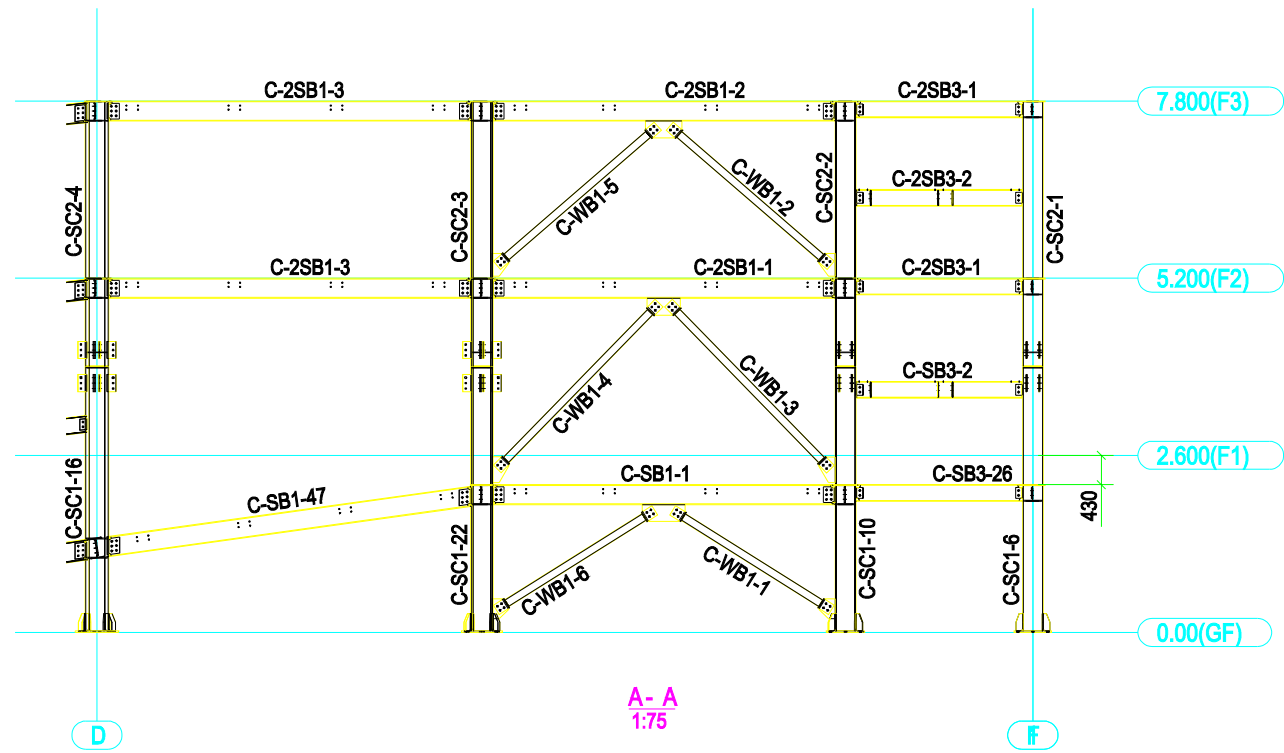

荷载说明 Load instructions	风荷载 Wind Load	0.4KN/m ²
楼面恒载 Floor Dead Load	2.0KN/m ²	屋面恒载 Roof Dead Load
楼面活载 Floor Live Load	5.0KN/m ²	屋面活载 Roof Live Load





Hangzhou Xixi Building Co., LTD
Mr. Cancan Kang
Cell Phone & WhatsApp & Viber: 008613757163354
QQ & WeChat: 66048573 Website: www.prefabuilding.com
Add: 22th Floor, Xinyi Guangchang, Xiaoshan, Hangzhou, Zhejiang


设计人 Designed	Engr. Wang HuaiZhi
项目负责人 Project Leader	Carson Liu



项目名称 Project Name	康总车库项目 Four Storey Car Parking
总页码 Total Page	共 16 张 Total Pieces: 16


图纸名称 Drawings Name	立面结构布置图1 The Elevation Structure Plan1
页码 Page	第 7 张 Page 7


阶段 Stage	安装图 Installation Dwg.
日期 Date	2025.02.26
比例 Scale	1:100

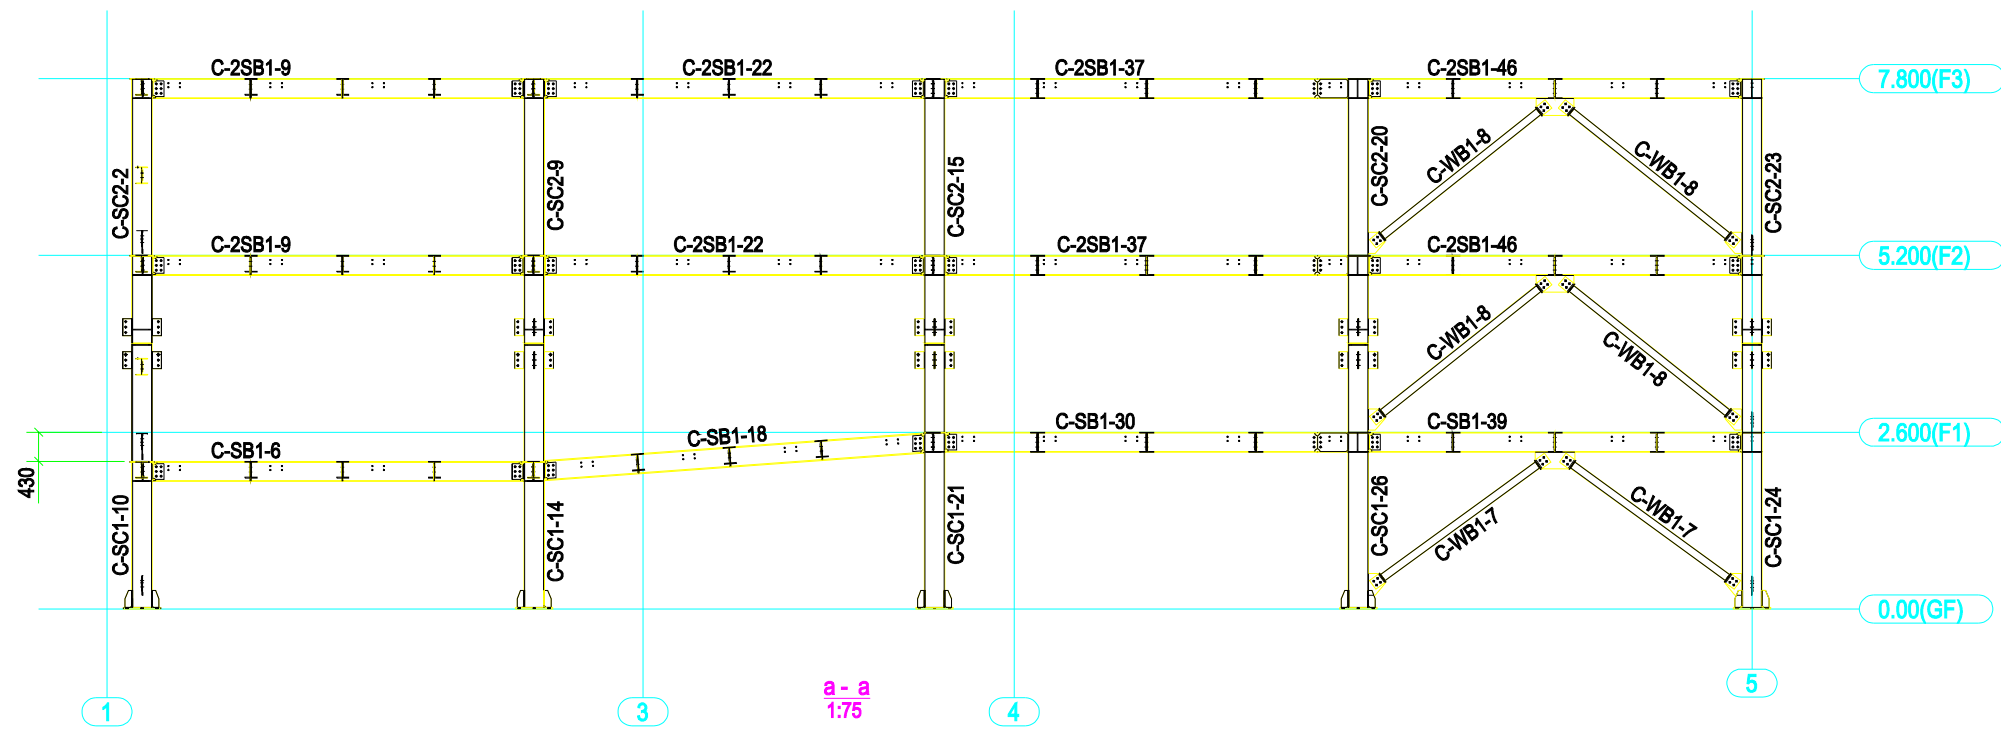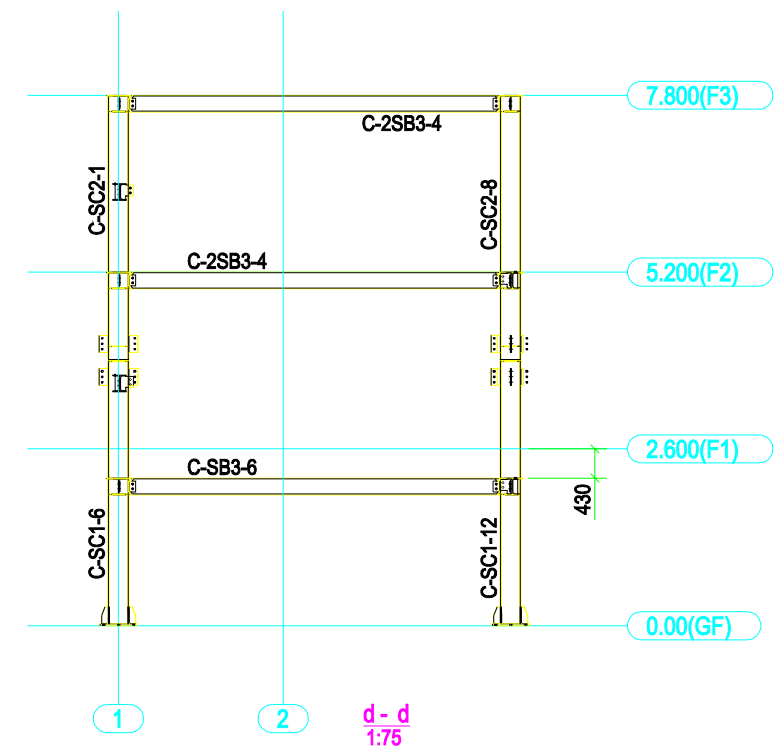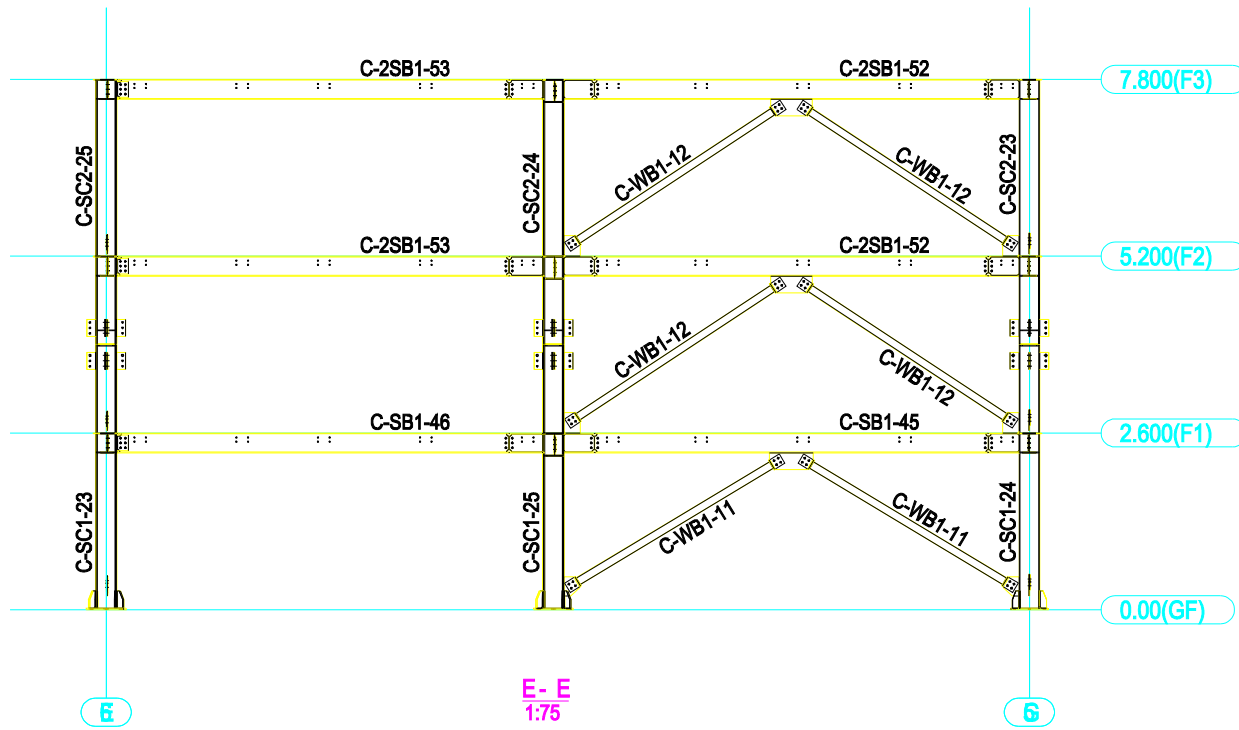


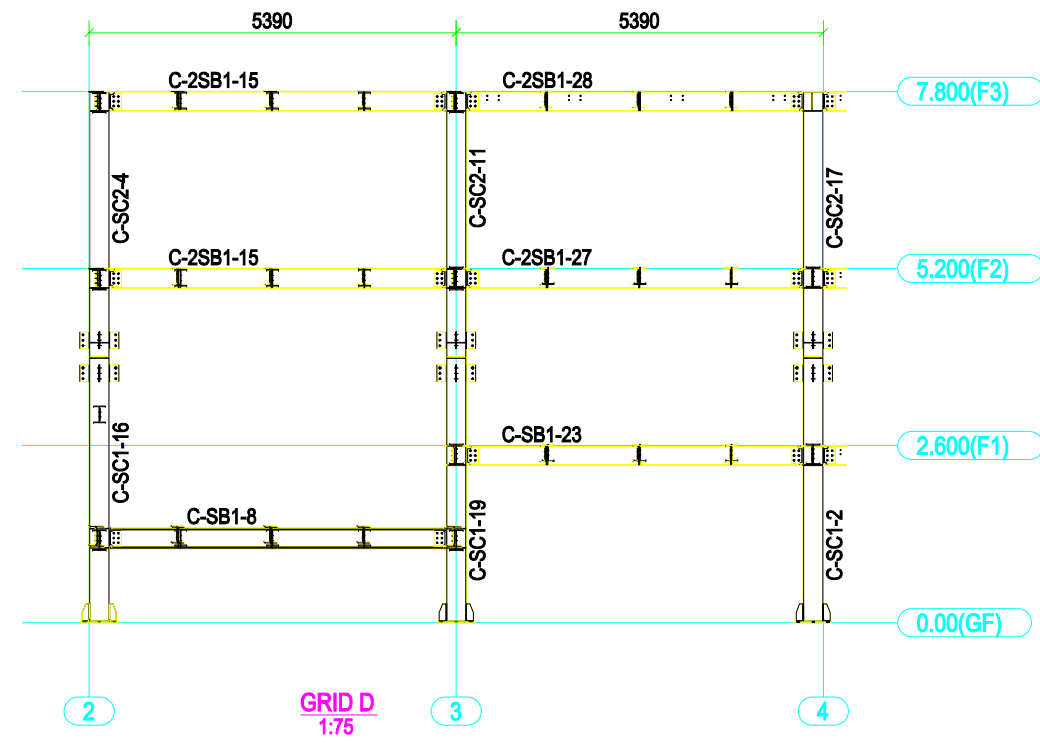
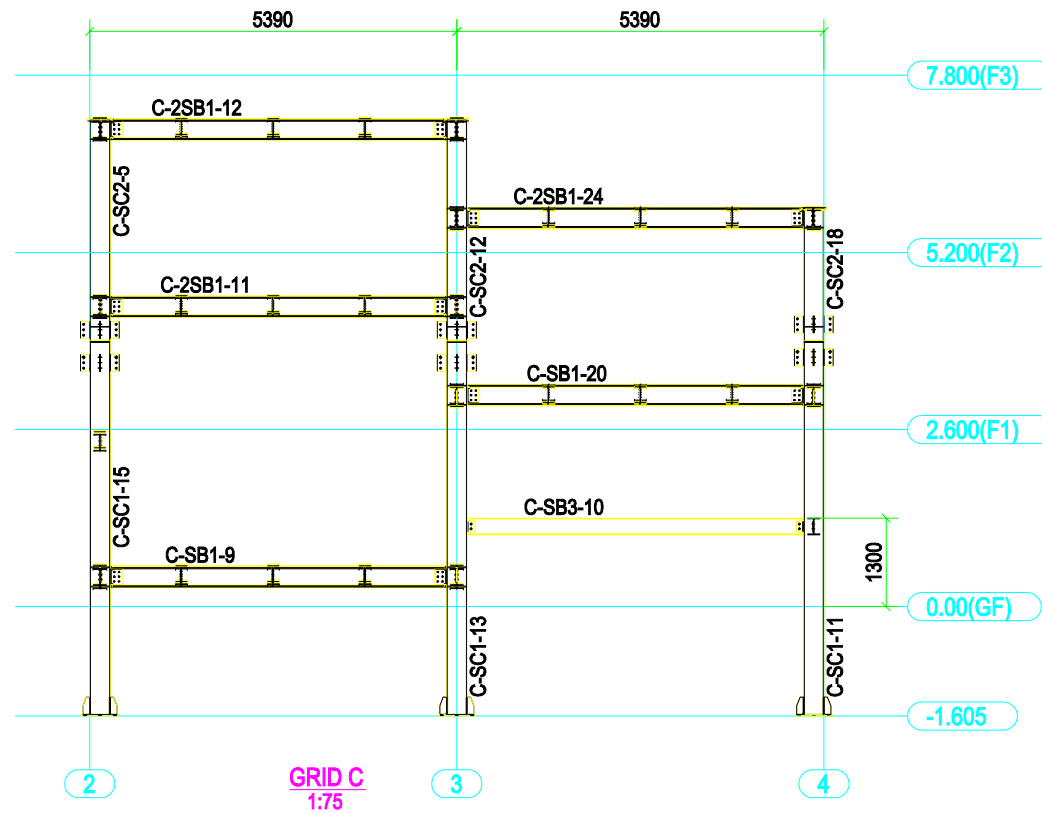
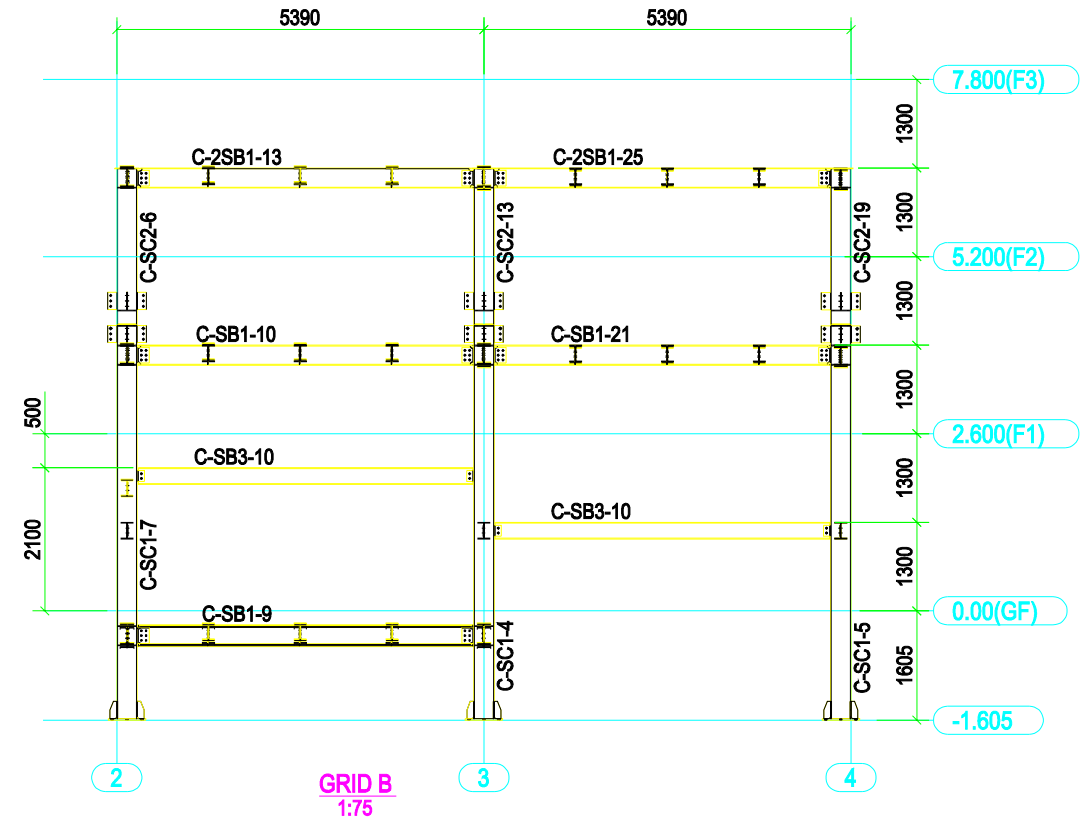
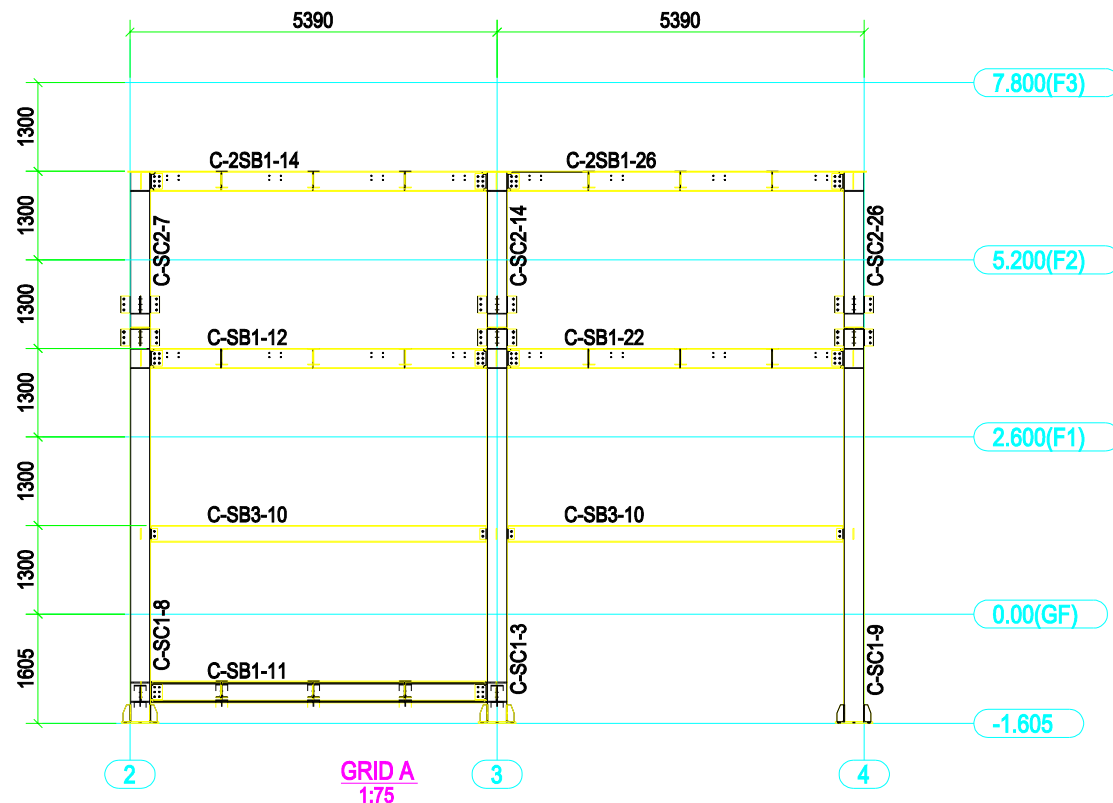
荷载说明 Load instructions		风荷载 Wind Load	0.4KN/m ²	 Hangzhou Xixi Building Co., LTD <small>Mr. Cancan Kang Call Phone & WhatsApp & Viber: 008613757163354 QQ & WeChat: 66048573 Website: www.prefabbuilding.com Add.: 22th Floor, Xinyi Guangchang, Xiaoshan, Hangzhou, Zhejiang</small>	设计人 Designed	Engr. Wang HuaiZhi	项目名称 Project Name	康总车库项目 Four Storey Car Parking	图纸名称 Drawings Name	立面结构布置图2 The Elevation Structure Plan2	阶段 Stage	安装图 Installation Dwg.
楼面恒载 Floor Dead Load	2.0KN/m ²	屋面恒载 Roof Dead Load			项目负责人 Project Leader	Carson Liu		总页码 Total Page		共 16 张 Total Pieces:16	页码 Page	第 8 张 Page 8
楼面活载 Floor Live Load	5.0KN/m ²	屋面活载 Roof Live Load									比例 Scale	1:100

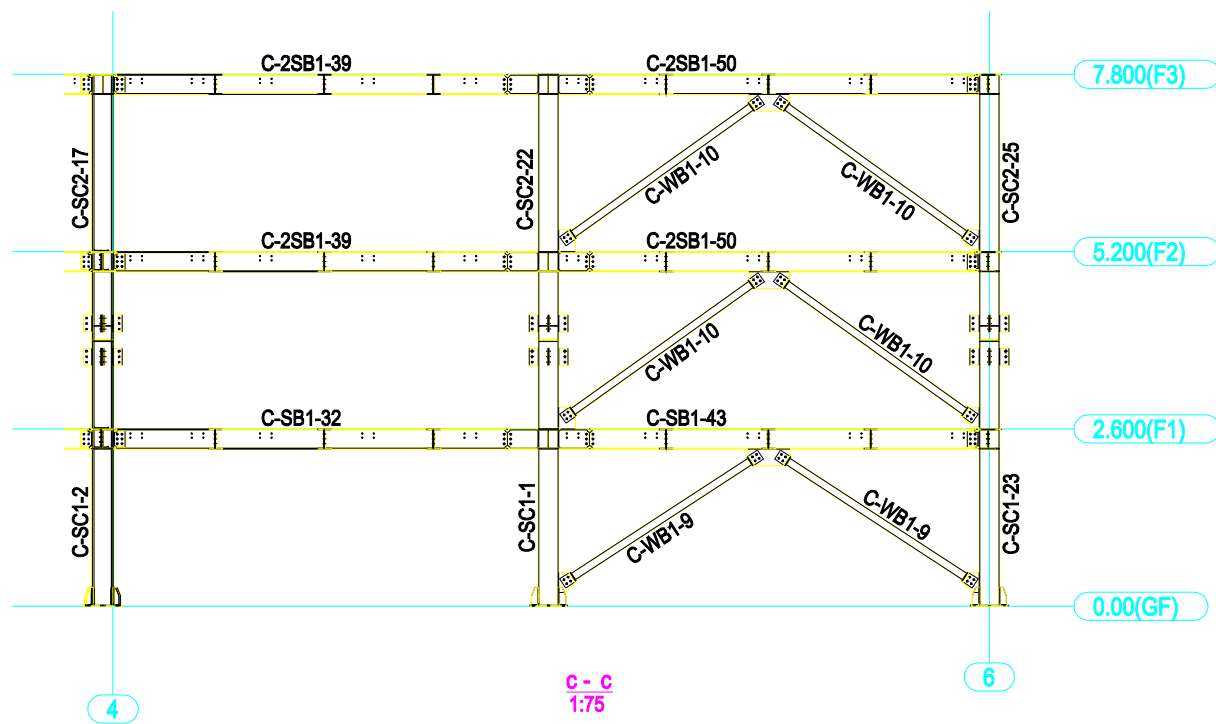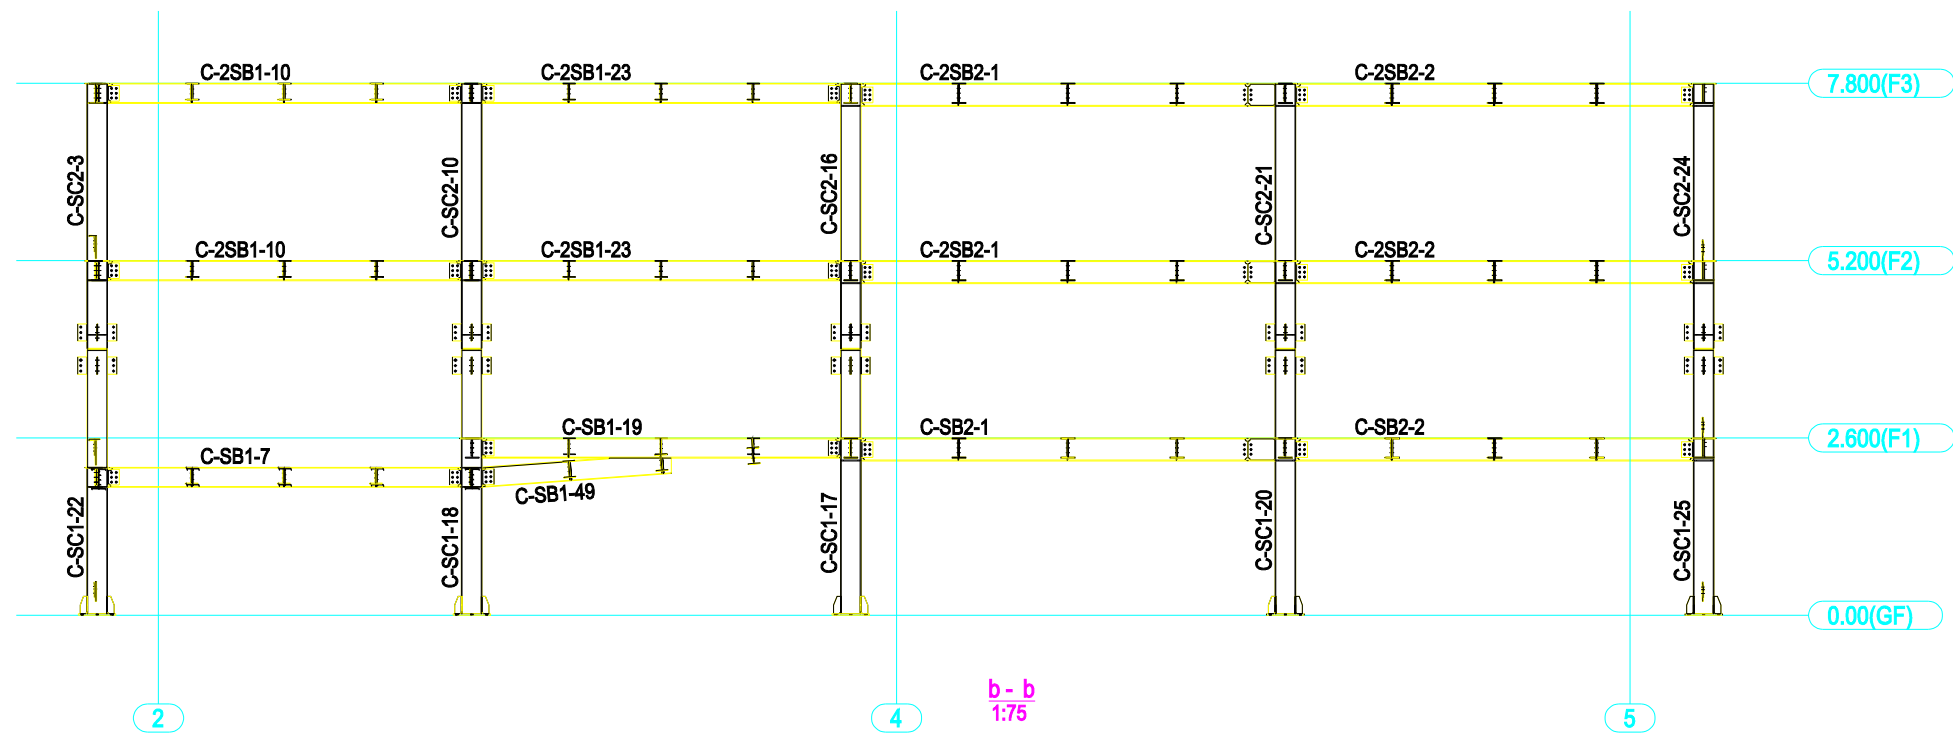


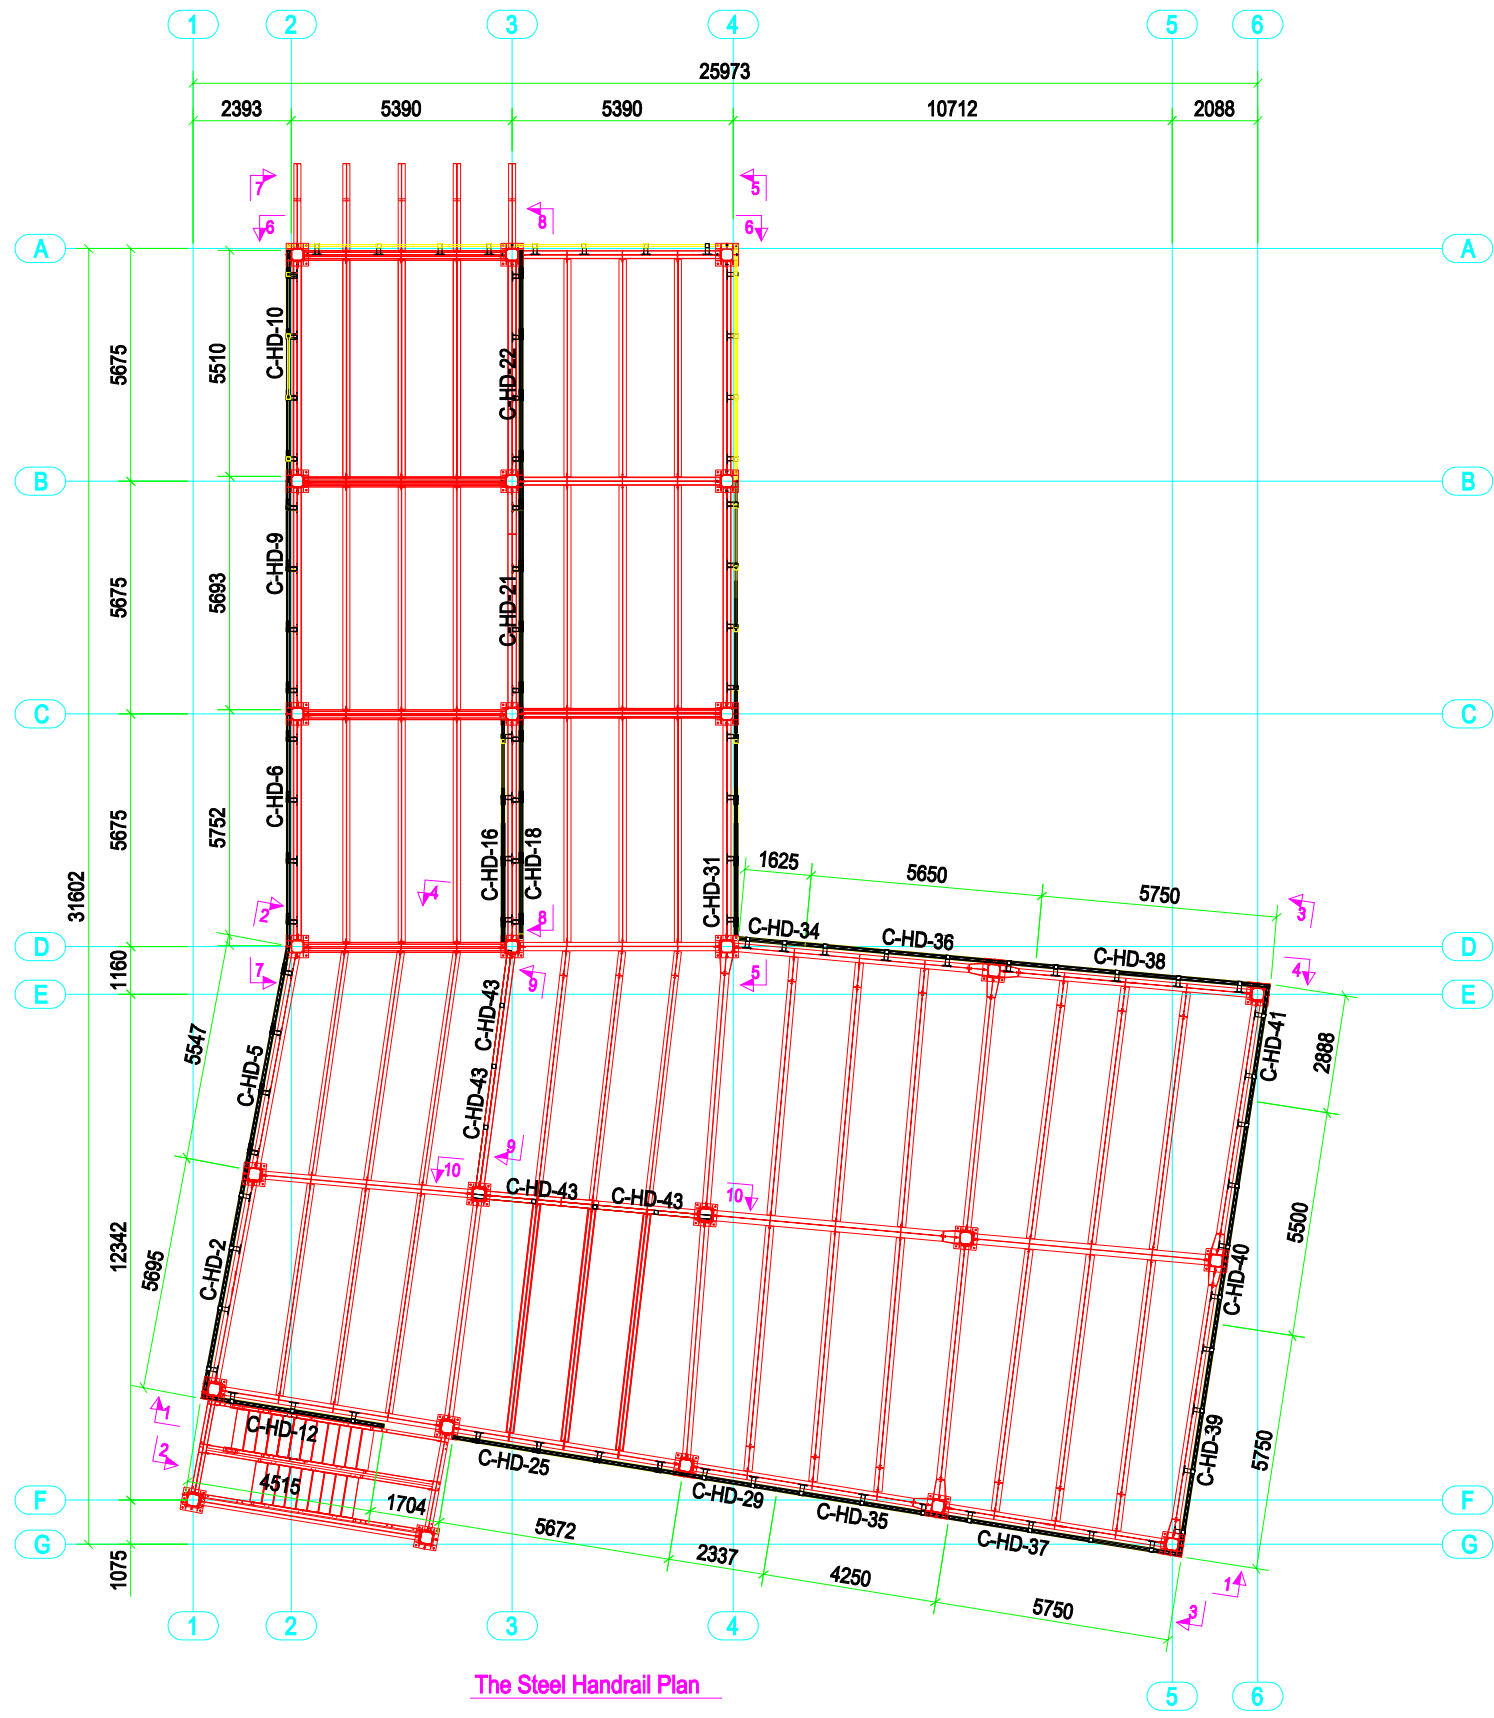
荷载说明 Load instructions		风荷载 Wind Load	0.4KN/m ²	 Hangzhou Xixi Building Co., LTD <small>Mr. Cancan Kang Call Phone & WhatsApp & Viber: 008613757163354 OO & WeChat: 66048573 Website: www.prefabbuilding.com Add.: 22th Floor, Xinyi Guangchang, Xiaoshan, Hangzhou, Zhejiang</small>	设计人 Designed	Engr. Wang Huaizhi	项目名称 Project Name	康总车库项目 Four Storey Car Parking	图纸名称 Drawings Name	立面结构布置图3 The Elevation Structure Plan3	阶段 Stage	安装图 Installation Dwg.
楼面恒载 Floor Dead Load	2.0KN/m ²	屋面恒载 Roof Dead Load			项目负责人 Project Leader	Carson Liu	总页码 Total Page	共 16 张 Total Pieces: 16	页码 Page	第 9 张 Page 9	日期 Date	2025.02.26
楼面活载 Floor Live Load	5.0KN/m ²	屋面活载 Roof Live Load									比例 Scale	1:100

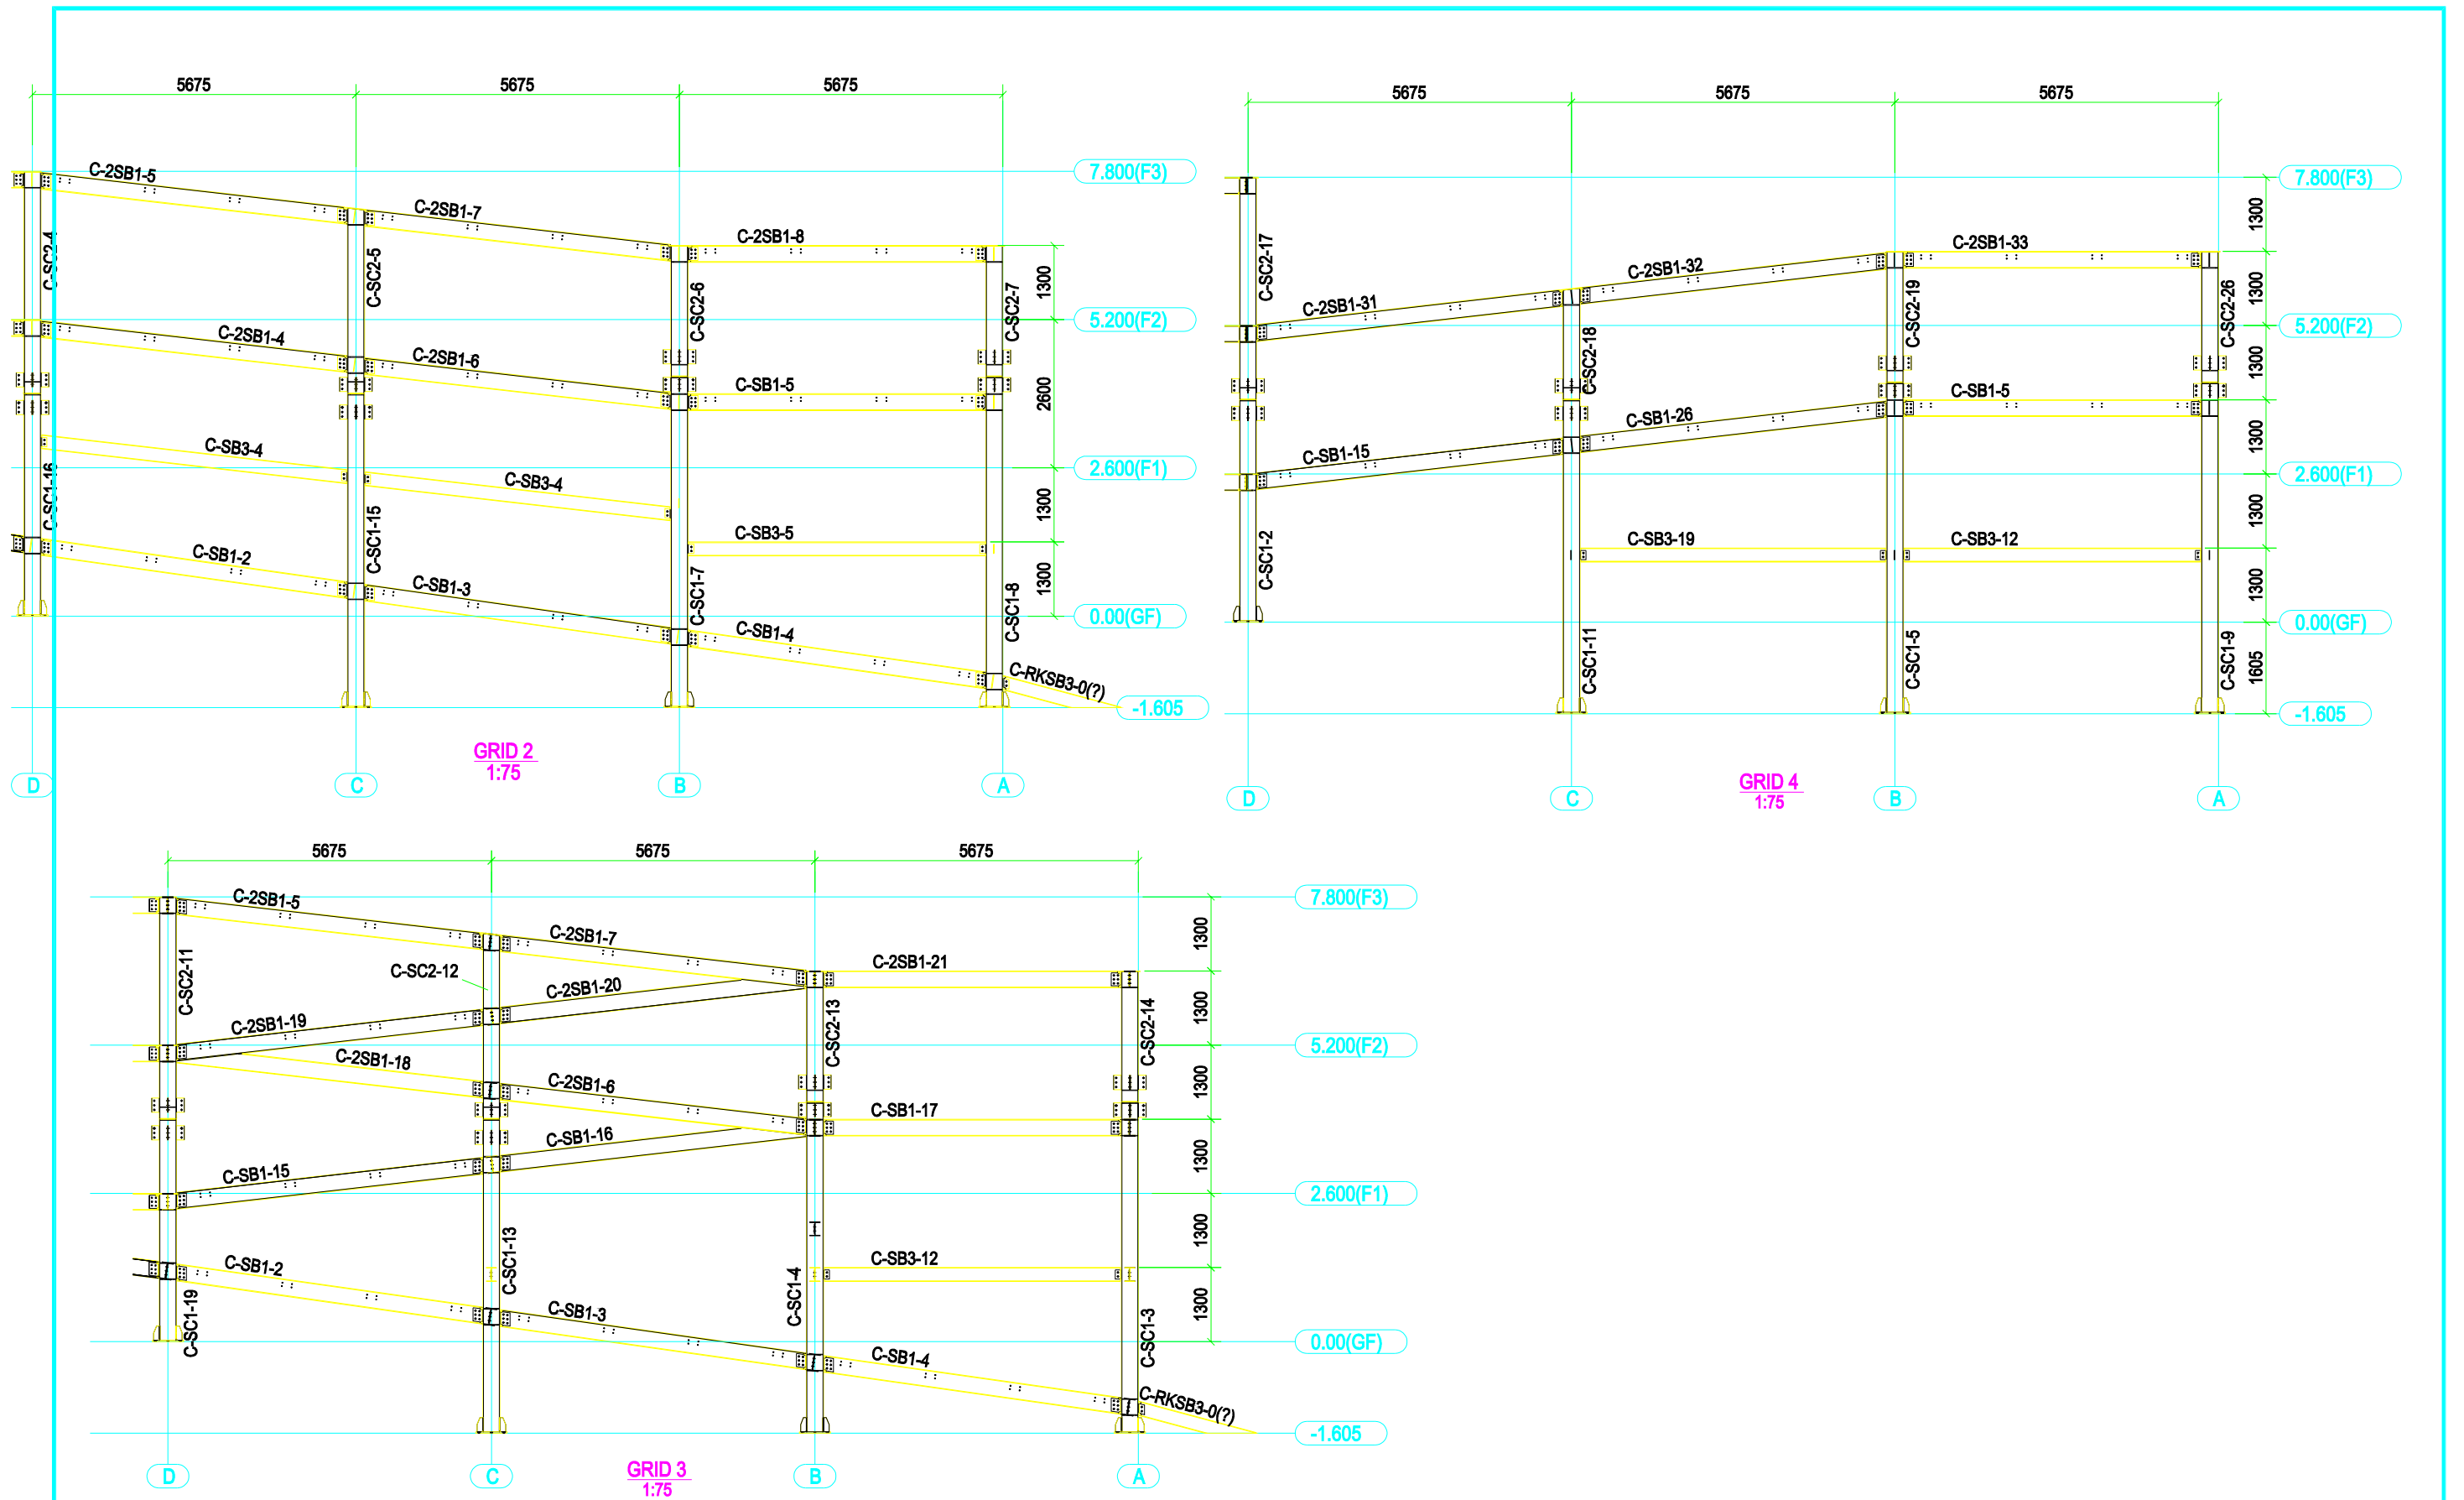


荷载说明 Load instructions	风荷载 Wind Load	0.4KN/m ²	 Hangzhou Xixi Building Co., LTD <small>Mr. Cancan Kang Cell Phone & WhatsApp & Viber: 008613757163354 QQ & WeChat: 66048573 Website: www.prefabbuilding.com Add: 22th Floor, Xinyi Guangchang, Xiaoshan, Hangzhou, Zhejiang</small>	设计人 Designed	Engr. Wang HuaiZhi	项目名称 Project Name	康总车库项目 Four Storey Car Parking	图纸名称 Drawings Name	立面结构布置图4 The Elevation Structure Plan4	阶段 Stage	安装图 Installation Dwg.
楼面恒载 Floor Dead Load	2.0KN/m ²	屋面恒载 Roof Dead Load		项目负责人 Project Leader	Carson Liu	总页码 Total Page	共 16 张 Total Pieces:16	页码 Page	第 10 张 Page 10	日期 Date	2025.02.26
楼面活载 Floor Live Load	5.0KN/m ²	屋面活载 Roof Live Load								比例 Scale	1:100





荷载说明 Load instructions		风荷载 Wind Load	0.4KN/m ²	 Hangzhou Xixi Building Co., LTD <small>Mr. Cancan Kang Cell Phone & WhatsApp: 008613757163354 QQ & WeChat: 66048573 Website: www.prefabuilding.com Add.: 22th Floor, Xinyi Guangchang, Xiaoshan, Hangzhou, Zhejiang</small>	设计人 Designed	Engr. Wang HuaiZhi	项目名称 Project Name	康总车库项目 Four Storey Car Parking	图纸名称 Drawings Name	立面结构布置图5 The Elevation Structure Plan5	阶段 Stage	安装图 Installation Dwg		
楼面恒载 Floor Dead Load	2.0KN/m ²	屋面恒载 Roof Dead Load			项目负责人 Project Leader	Carson Liu	总页码 Total Page	共 16 张 Total Pieces:16	页码 Page	第 11 张 Page 11	日期 Date	2025.02.26	比例 Scale	1:100
楼面活载 Floor Live Load	5.0KN/m ²	屋面活载 Roof Live Load												




The Steel Handrail Plan

荷载说明 Load instructions		风荷载 Wind Load	0.4KN/m ²	 Hangzhou Xixi Building Co., LTD <small>Mr. Cancan Kang Cell Phone & WhatsApp & Viber: 008613757163354 QQ & WeChat: 66048573 Website: www.prefabuilding.com Add.: 22th Floor, Xinyi Guangchang, Xiaoshan, Hangzhou, Zhejiang</small>	设计人 Designed	Engr. Wang HuaiZhi	项目名称 Project Name	康总车库项目 Four Storey Car Parking	图纸名称 Drawings Name	栏杆布置图 The Steel Handrail Plan	阶段 Stage	安装图 Installation Dwg.		
楼面恒载 Floor Dead Load	2.0KN/m ²	屋面恒载 Roof Dead Load			项目负责人 Project Leader	Carson Liu	总页码 Total Page	共 16 张 Total Pieces:16	页码 Page	第 12 张 Page 12	日期 Date	2025.02.26	比例 Scale	1:100
楼面活载 Floor Live Load	5.0KN/m ²	屋面活载 Roof Live Load												

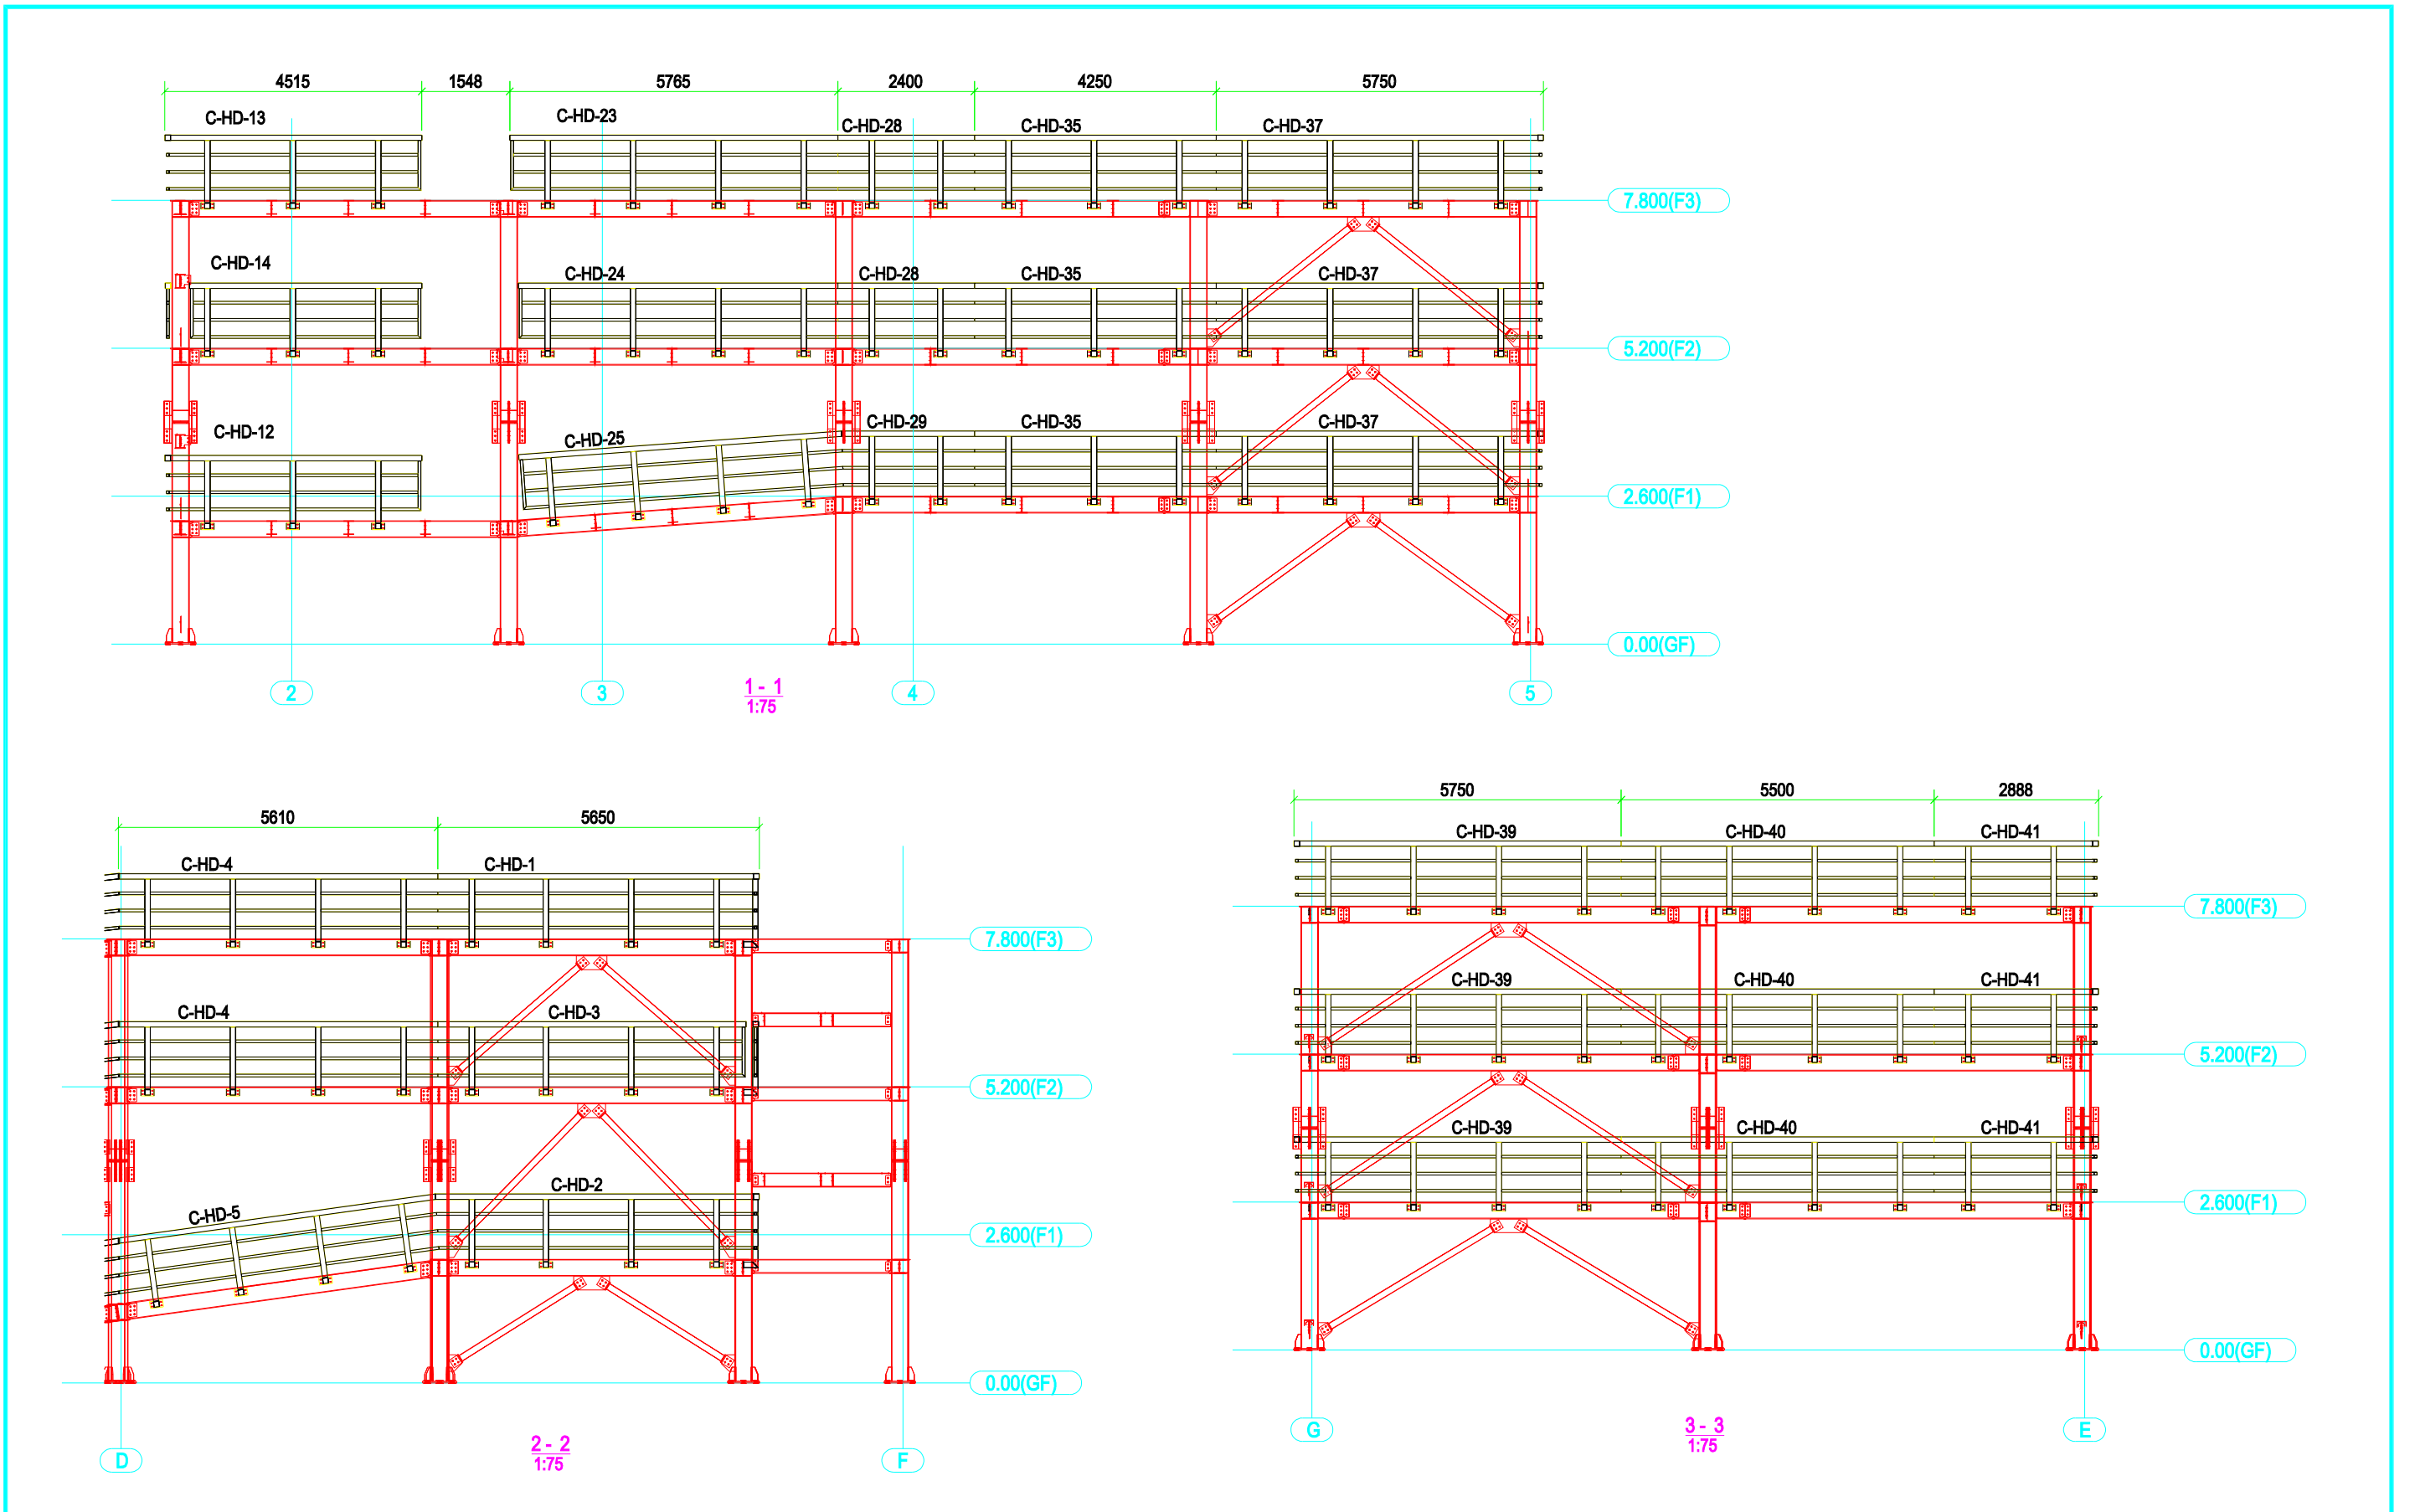

荷载说明 Load instructions	风荷载 Wind Load	0.4KN/m ²	 Hangzhou Xixi Building Co., LTD <small>Mr. Cancan Kang Cell Phone & WhatsApp & Viber: 008613757163354 QQ & WeChat: 66048573 Website: www.prefabuilding.com Add.: 22th Floor, Xinyi Guangchang, Xiaoshan, Hangzhou, Zhejiang</small>	设计人 Designed	Engr. Wang HuaiZhi	项目名称 Project Name	康总车库项目 Four Storey Car Parking	图纸名称 Drawings Name	立面栏杆布置图1 The Elevation Handrail Plan1	阶段 Stage	安装图 Installation Dwg
楼面恒载 Floor Dead Load	2.0KN/m ²	屋面恒载 Roof Dead Load		项目负责人 Project Leader	Carson Liu	总页码 Total Page	共 16 张 Total Pieces: 16	页码 Page	第 13 张 Page 13	日期 Date	2025.02.26
楼面活载 Floor Live Load	5.0KN/m ²	屋面活载 Roof Live Load				比例 Scale	1:100				

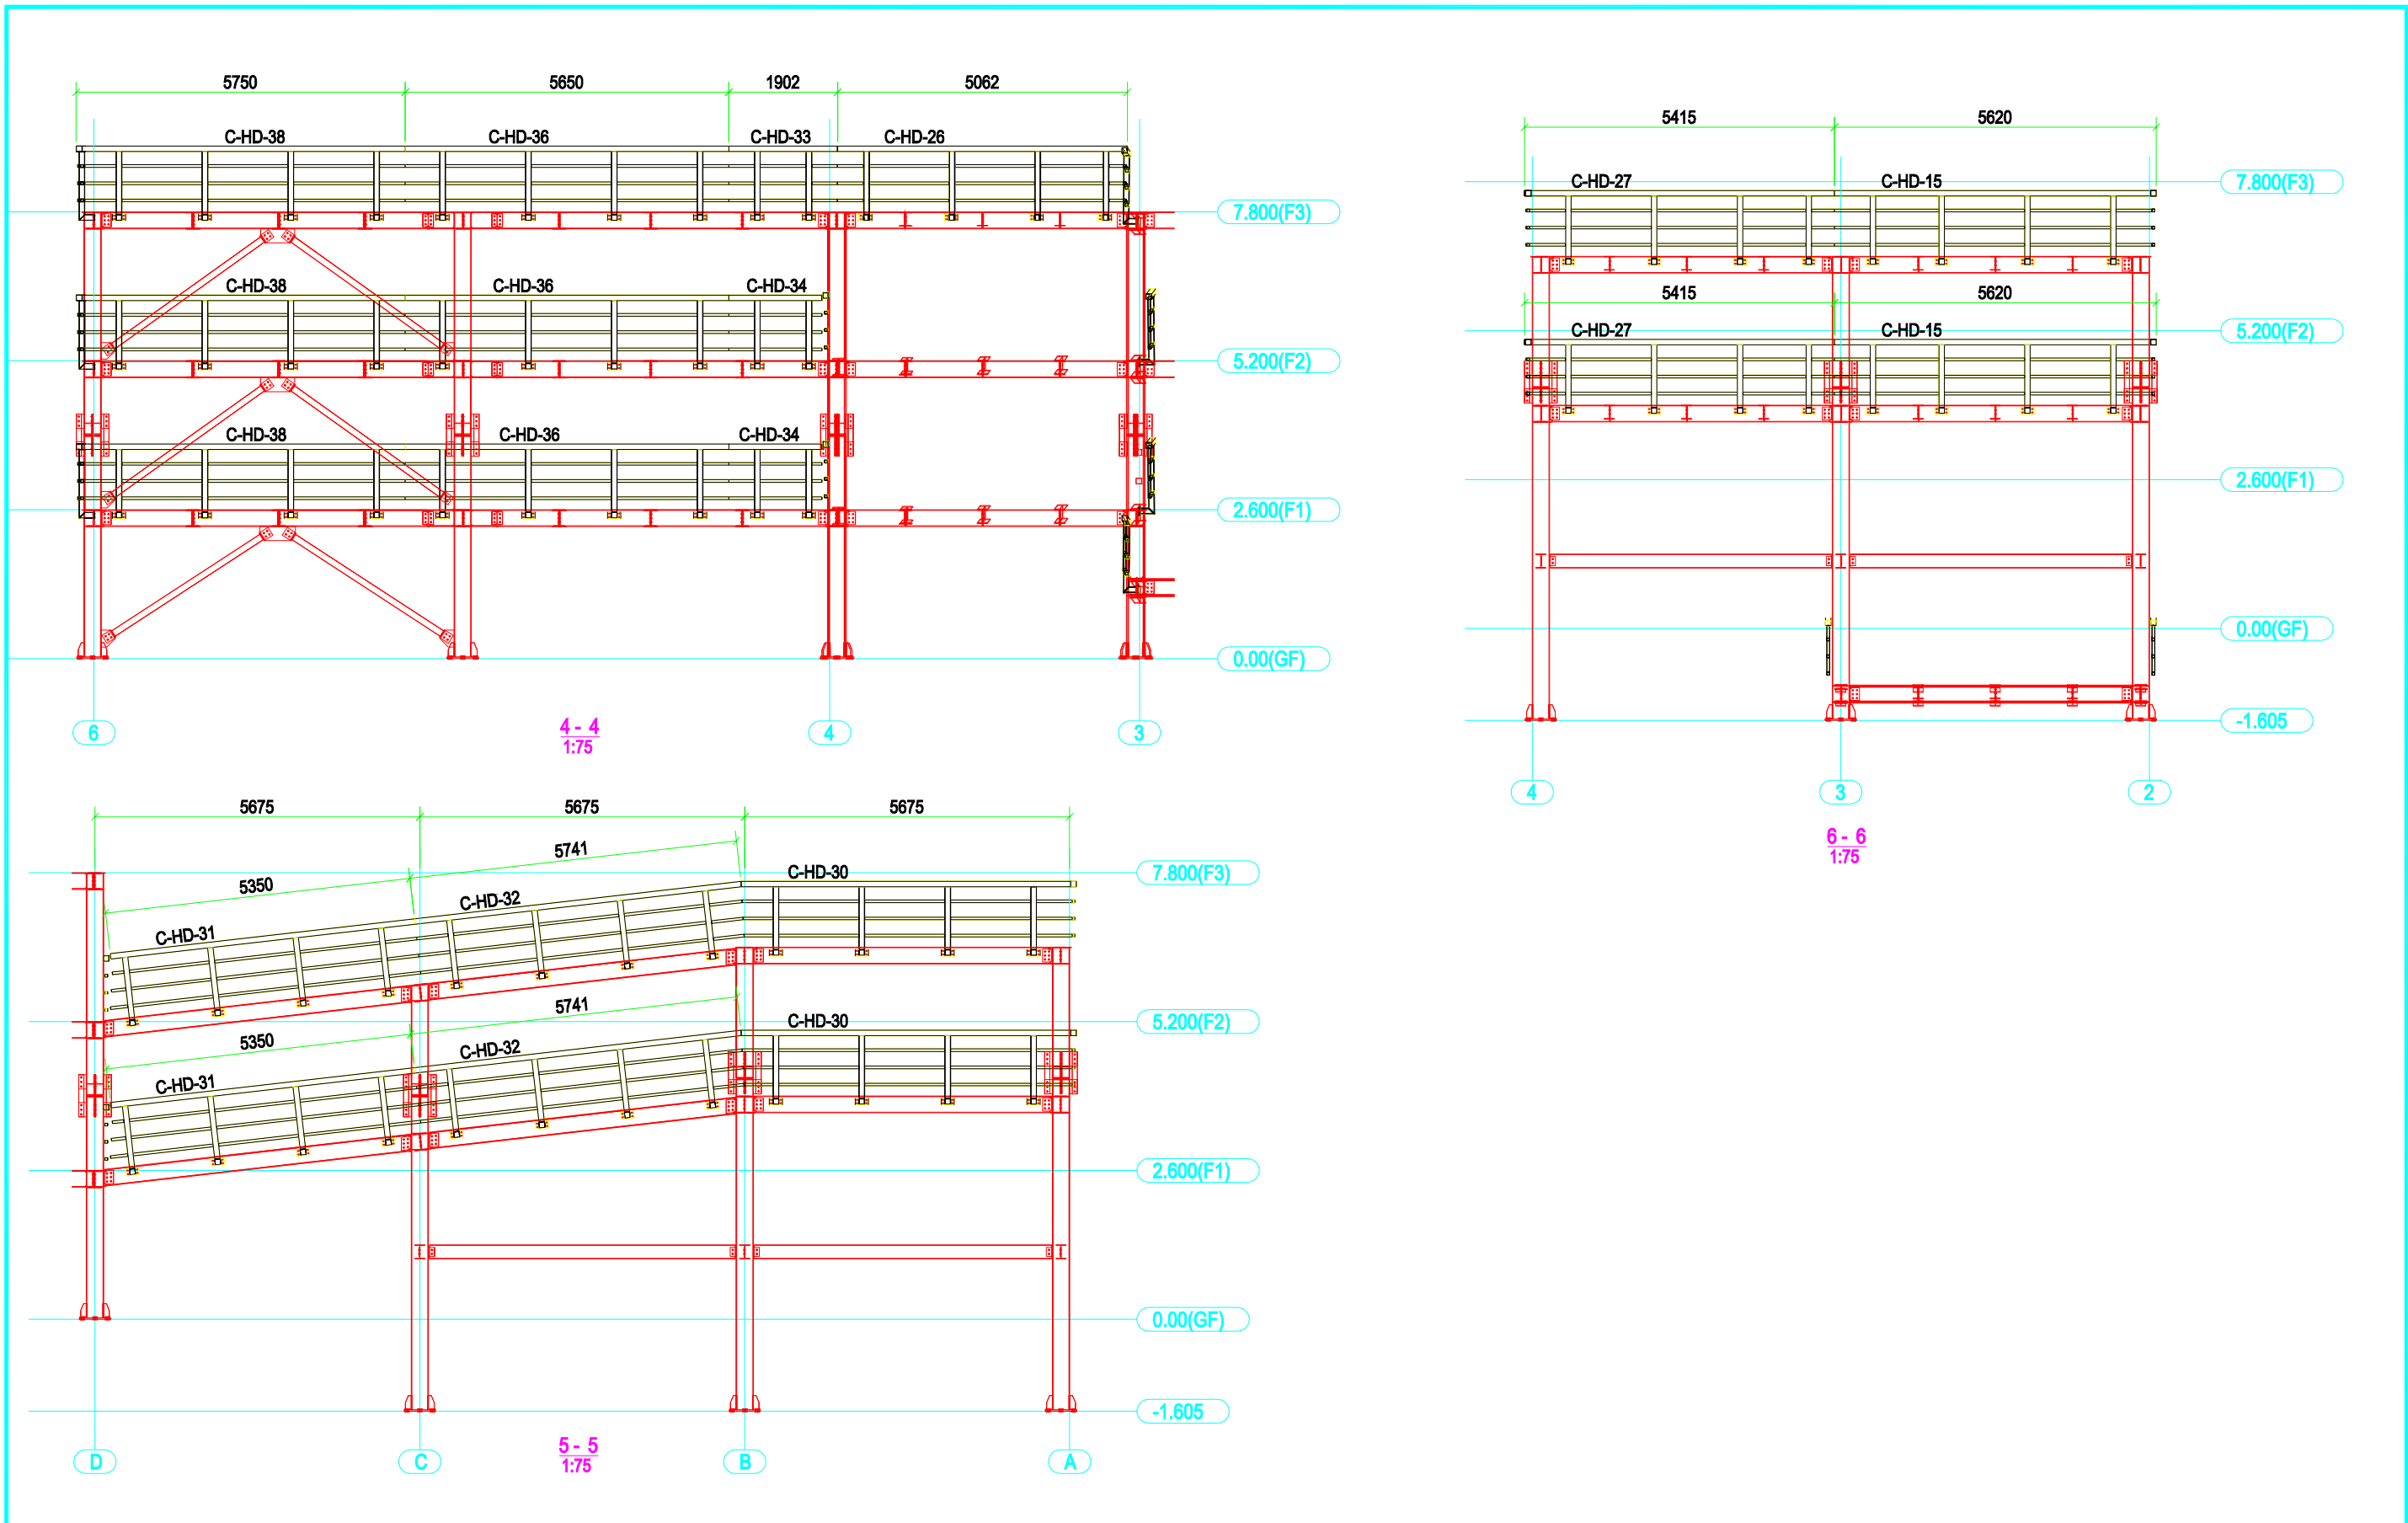

荷载说明 Load instructions	风荷载 Wind Load	0.4KN/m ²
楼面恒载 Floor Dead Load	2.0KN/m ²	屋面恒载 Roof Dead Load
楼面活载 Floor Live Load	5.0KN/m ²	屋面活载 Roof Live Load


CUSTOMIZED BUILDINGS
Hangzhou Xixi Building Co., LTD
Mr. Cancan Kang
Cell Phone & WhatsApp & Viber: 008613757163354
QQ & WeChat: 66048573 Website: www.prefabuilding.com
Add.: 22th Floor, Xinyi Guangchang, Xiaoshan, Hangzhou, Zhejiang

设计人
Designed Engr. Wang HuaiZhi

项目负责人
Project Leader Carson Liu

项目名称
Project Name 康总车库项目
Four Storey Car Parking

总页码
Total Page 共 16 张
Total Pieces: 16





图纸名称
Drawings Name 立面栏杆布置图2
The Elevation Handrail Plan2


页码
Page 第 14 张
Page 14







阶段
Stage 安装图
Installation Dwg

日期
Date 2025.02.26

比例
Scale 1:100

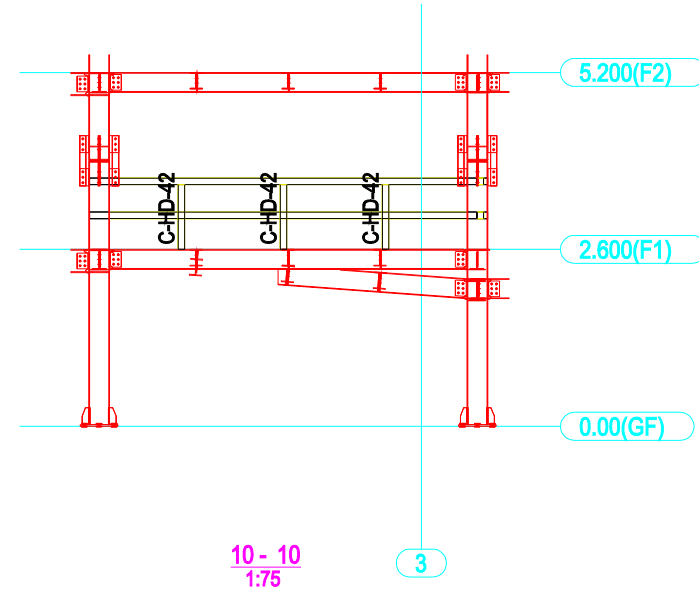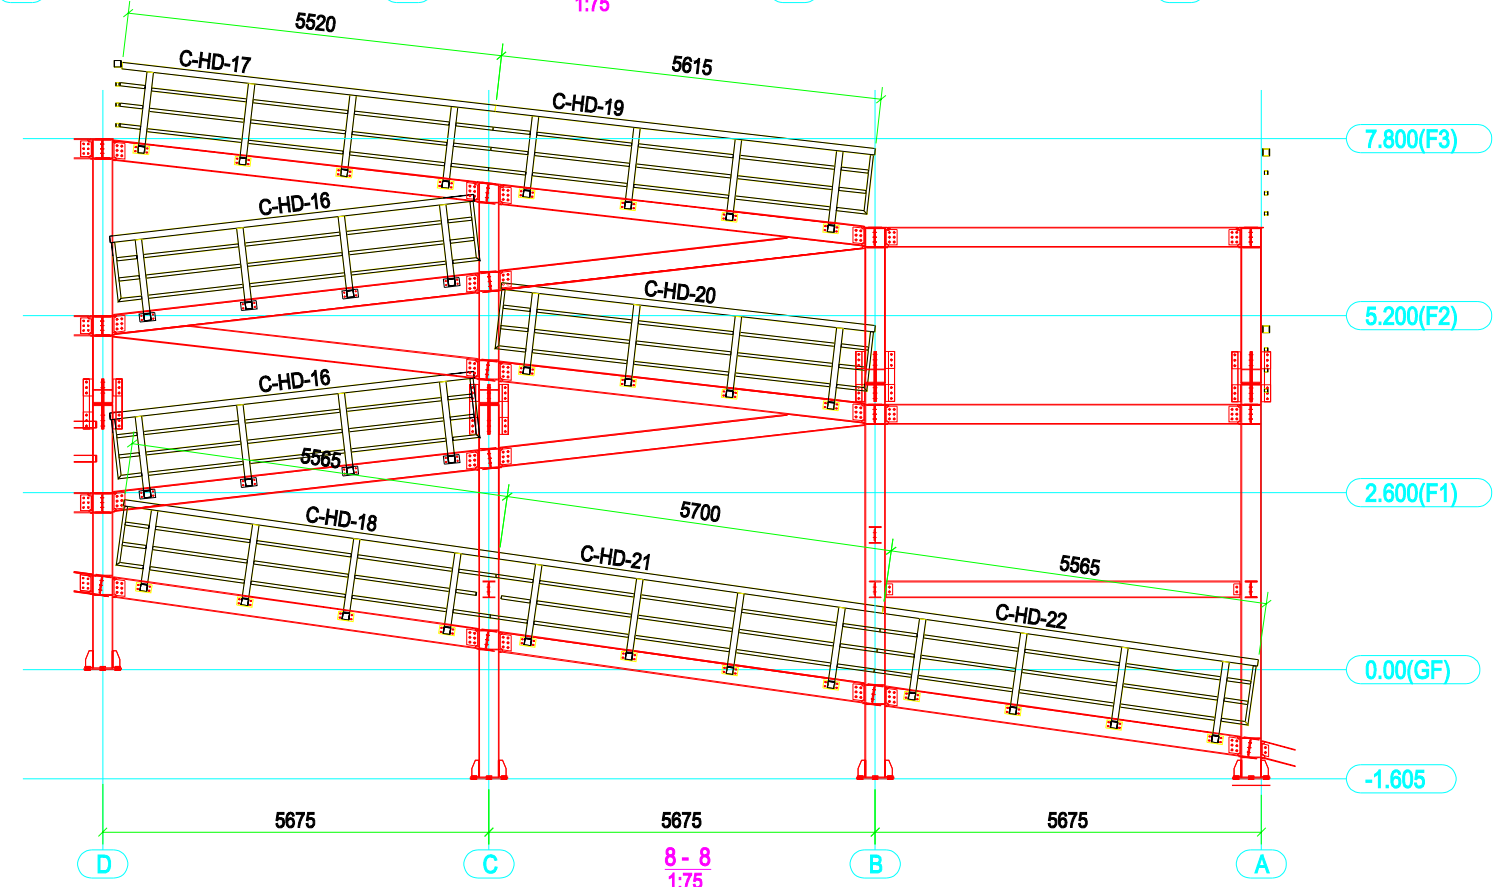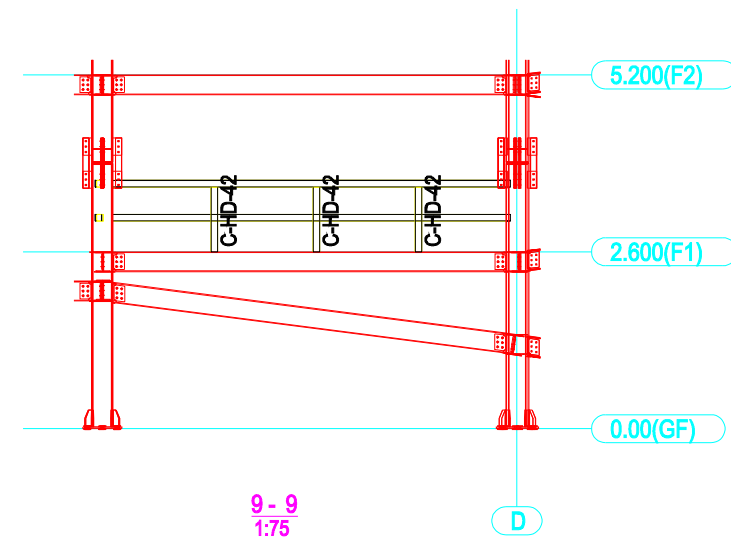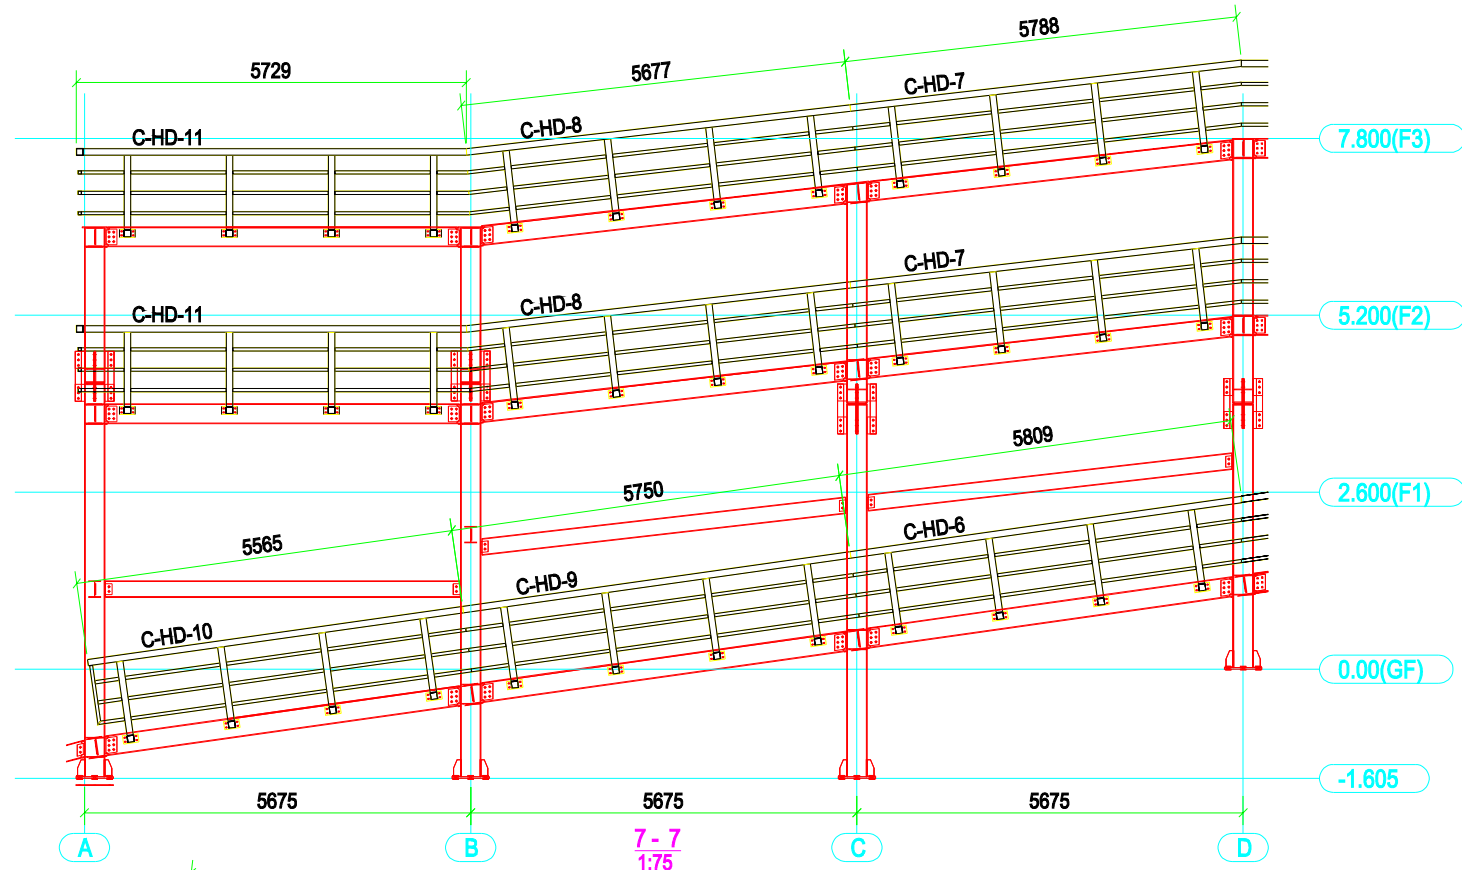

荷载说明 Load instructions		风荷载 Wind Load	0.4KN/m ²	 Hangzhou Xixi Building Co., LTD <small>Mr. Cancan Kang Cell Phone & WhatsApp & Viber: 008613757163354 QQ & WeChat: 66048573 Website: www.prelbuilding.com Add.: 22th Floor, Xinyi Guangchang, Xiaohang, Hangzhou, Zhejiang</small>	设计人 Designed	Engr. Wang HuaiZhi	项目名称 Project Name	康总车库项目 Four Storey Car Parking	图纸名称 Drawings Name	立面栏杆布置图3 The Elevation Handrail Plan3	阶段 Stage	安装图 Installation Dwg.		
楼面恒载 Floor Dead Load	2.0KN/m ²	屋面恒载 Roof Dead Load			项目负责人 Project Leader	Carson Liu	总页码 Total Page	共 16 张 Total Pieces:16	页码 Page	第 15 张 Page 15	日期 Date	2025.02.26	比例 Scale	1:100
楼面活载 Floor Live Load	5.0KN/m ²	屋面活载 Roof Live Load												

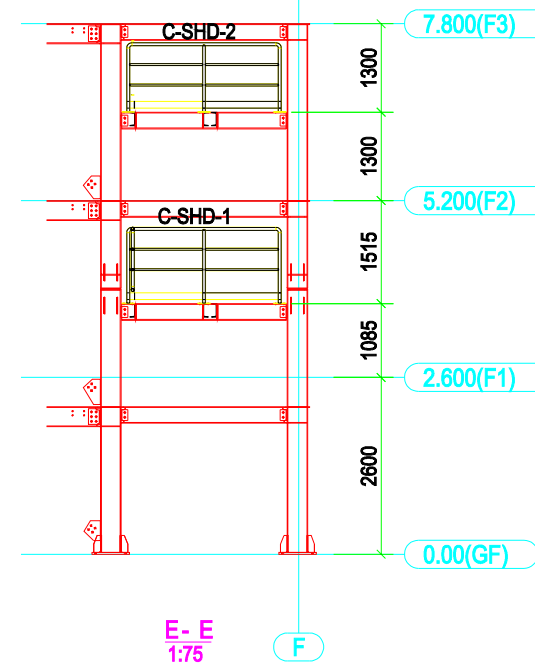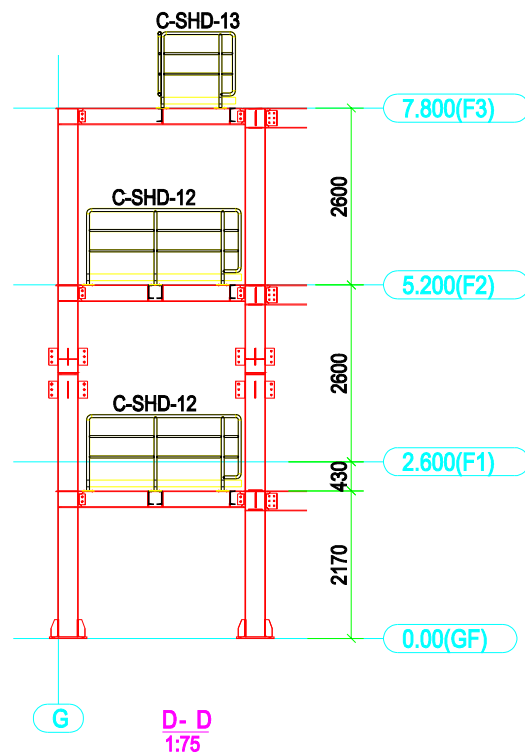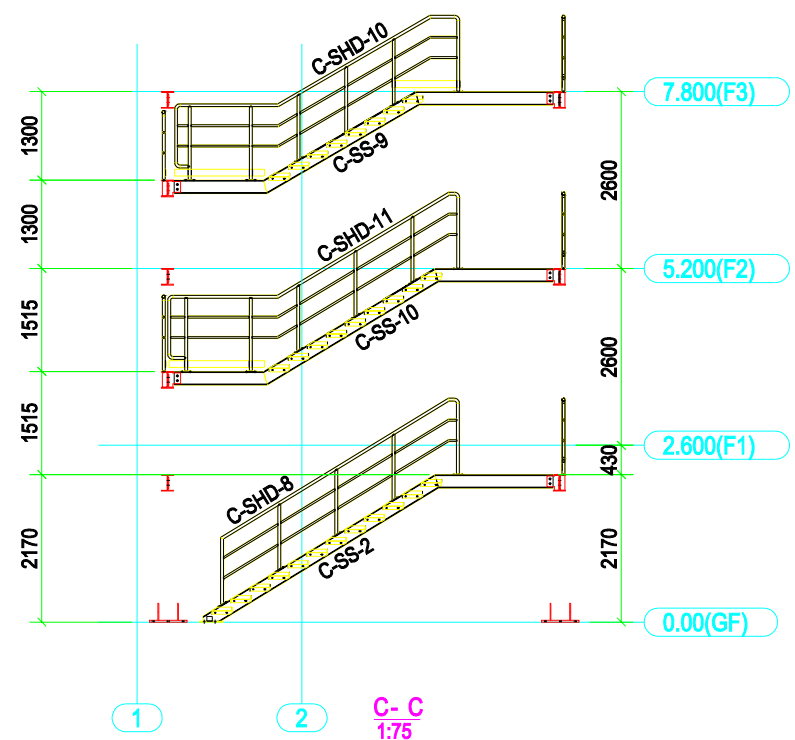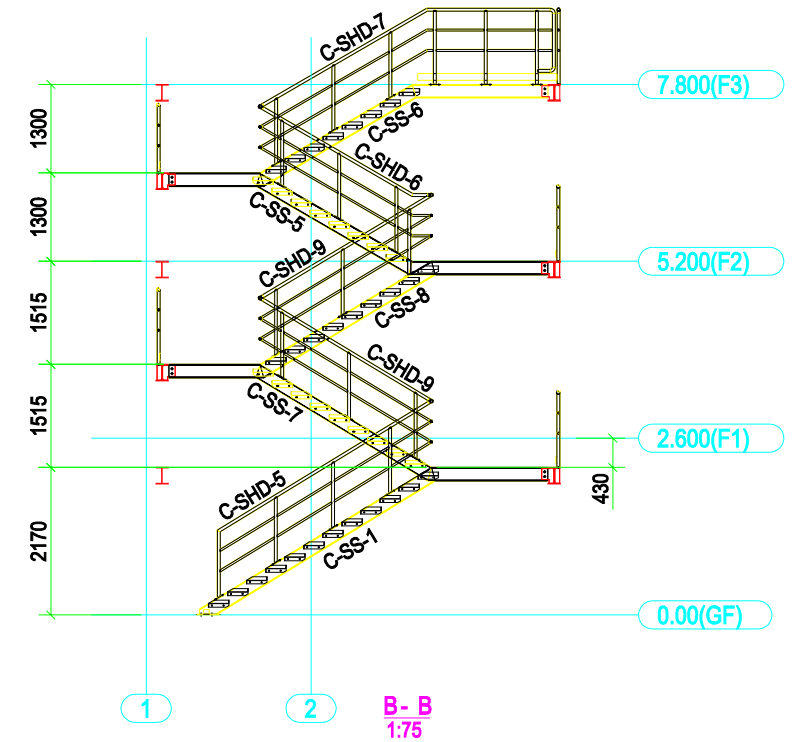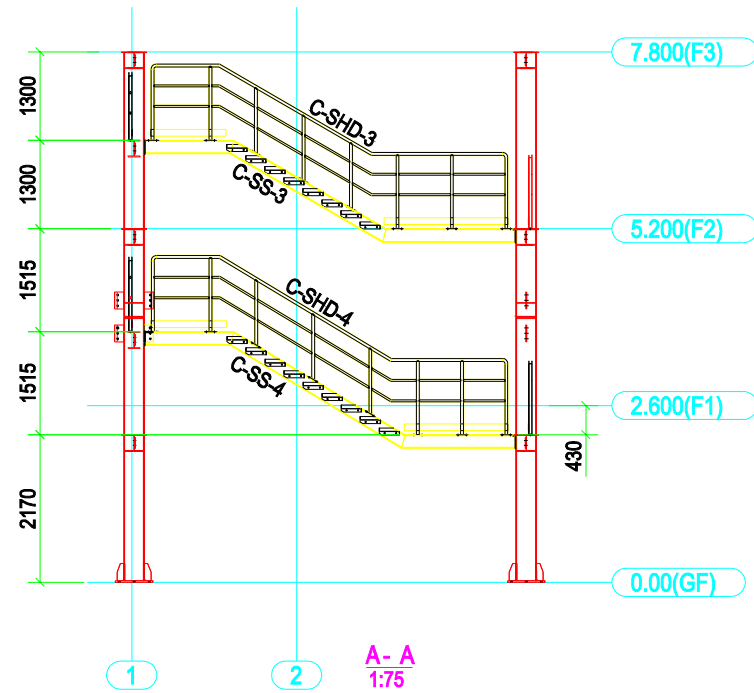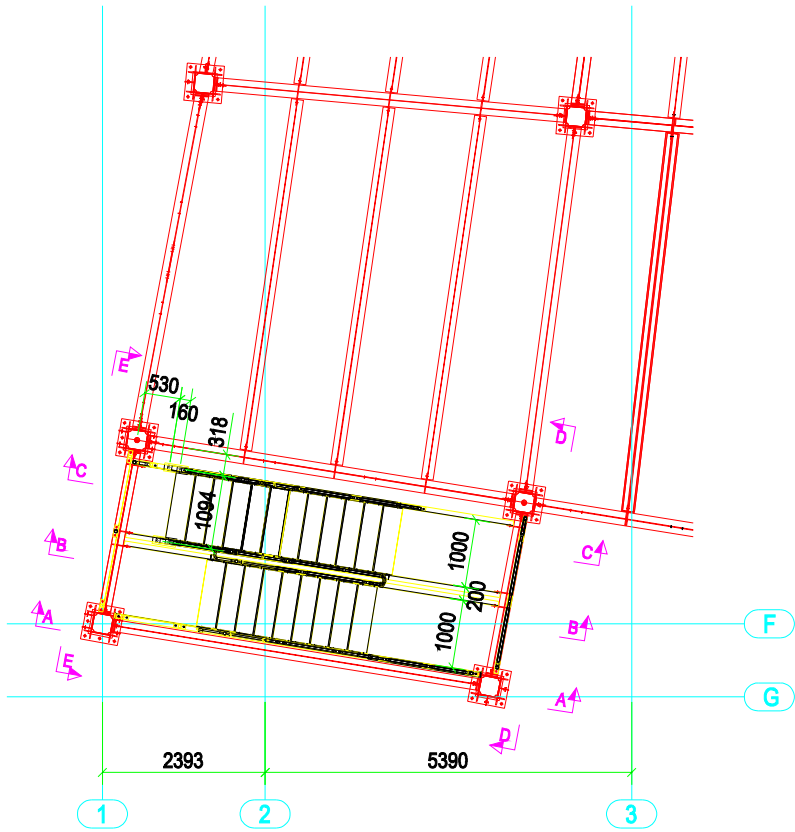

荷载说明 Load instructions	风荷载 Wind Load	0.4KN/m ²
楼面恒载 Floor Dead Load	2.0KN/m ²	屋面恒载 Roof Dead Load
楼面活载 Floor Live Load	5.0KN/m ²	屋面活载 Roof Live Load


CUSTOMIZED BUILDINGS
Hangzhou Xixi Building Co., LTD
Mr. Cancan Kang
Cell Phone & WhatsApp & Viber: 008613757163354
QQ & WeChat: 66048573 Website: www.prefabbuilding.com
Add.: 22th Floor, Xinyi Guangchang, Xiaoshan, Hangzhou, Zhejiang

设计人
Designed Engr. Wang HuaiZhi

项目负责人
Project Leader Carson Liu

项目名称
Project Name 康总车库项目
Four Storey Car Parking

总页码
Total Page 共 16 张
Total Pieces: 16

图纸名称
Drawings Name 楼梯布置图
The Steel Stairs Plan

页码
Page 第 16 张
Page 16

阶段
Stage 安装图
Installation Dwg

日期
Date 2025.02.26

比例
Scale 1:100